


INWESTYCJA:

BUDYNEK MIESZKALNY
WIELORODZINNY Z USŁUGAMI I GARAZEM
PODZIEMNYM WRAZ Z INFRASTRUKTURĄ
TECHNICZNĄ I DROGOWĄ
ul. Sternicza, Warszawa

PROJEKTANT:

MFA Konsorcjum
arch. Włodzimierz Tracz,
arch. Piotr Pisarczyk
ul. Pelca 4, 25-515 Kielce

SCHEMAT KONDYGNACJI:

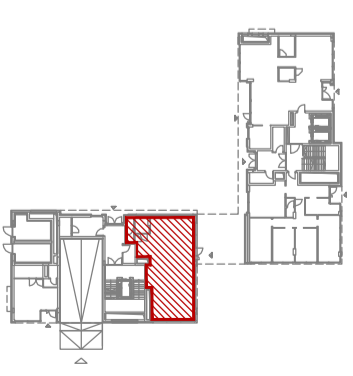


LEGENDA:

- WYSOKOŚĆ PARAPETÓW: 40cm
- ŚCIANKI DZIAŁOWE NADAJĄCE SIĘ DO DEMONTAŻU
- ŚCIANY BEZ MOŻLIWOŚCI ROZBIÓRKI
- ŚCIANY / SŁUPY KONSTRUKCYJNE (ZEBETOWE)
- LINIA PODCIĄGU
- GRZEJNIK
- INSTALACJE WENTYLACJI

INSTALACJE ELEKTRYCZNE I TELETECHNICZNE

- GNIAZDO WTYKOWE 230V PODWOJNE
- GNIAZDO WTYKOWE 230V HERMETYCZNE, POJEDYNCZE
- ŁĄCZNIK JEDNOBIEGUNOWY
- WYPUST SUFITOWY POJEDYNCZY
- OPRAWA OŚW. LED ZEWNĘTRZNA
- OPRAWA OŚW. LED ZEWNĘTRZNA
- OŚWIETLENIE EWAKUACYJNE
- TABLICA LOKALI USŁUGOWYCH
- SYGNALIZATOR AKUSTYCZNY
- CZUJKA DYMU I CIEPŁA
- ELEMENT KONTROLNO-STERUJĄCY
- RĘCZNY OSTRZEGACZ POŻAROWY

PLAN SYTUACYJNY:

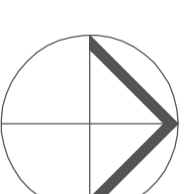


SKALA 1:100



DANE:	
NR LOKALU	B2.L1
KONDYGNACJA	PARTER
POWIERZCHNIA	93,59m ²
SKALA	1:100
DATA	PAŹDZIERNIK 2019

RODZAJ I POWIERZCHNIA POMIESZCZENI:	
POWIERZCHNIA BIUROWA	85,74m ²
ANEKS HIGIENICZNO - SANITARNY	7,85m ²
POW. UŻYTKOWA RAZEM	93,59m ²

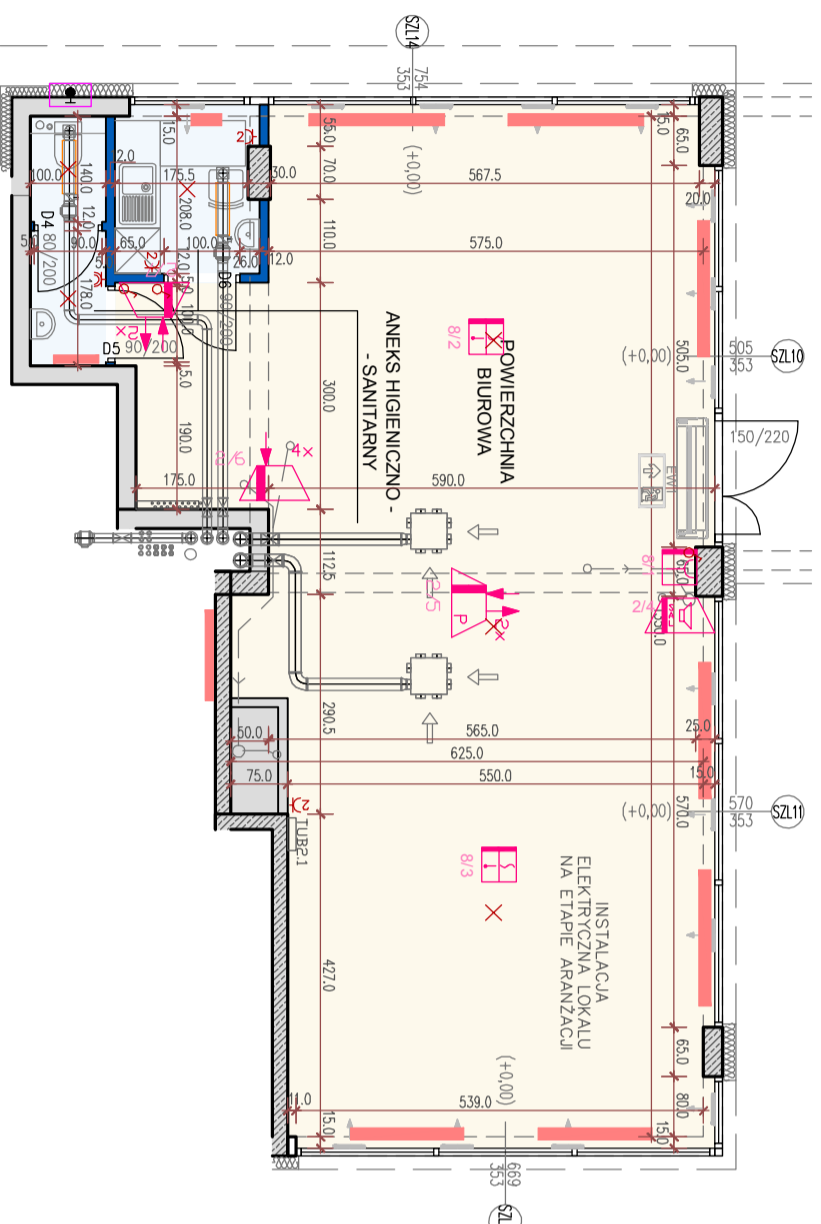

POWIERZCHNIA UŻYTKOWA LICZONA JEST WG NORMY PN-ISO 9836:1997. ZGODNIE Z NIĄ DO POWIERZCHNI LOKALU WLICZONO ŚCIANKI DZIAŁOWE NADAJĄCE SIĘ DO DEMONTAŻU. POWIERZCHNIE MOGĄ ULEC ZMIANIE. WYMIARY I WYSOKOŚCI POMIESZCZEŃ NIE UMWZGLĘDNIAJĄ TYNKÓW WEWNĘTRZNYCH, ODNOSZĄ SIĘ DO ŚCIAN W STANIE SUROWYM. NINIEJSZE DANE SĄ POGŁĄDOWE I MOGĄ ODBIEGAĆ OD REALIZACJI. POMIARÓW POD ZAKUP MEBLI, URZĄDZEN I WYPOSAŻENIA NALEŻY DOKONAĆ Z NATURY. PO ZAKOŃCZENIU REALIZACJI, ELEMENTY ARANŻACJI MIESZKANIA (DRZWI WEWNĘTRZNE, MEBLE, CERAMIKA SANITARNA, SPRZĘT AGD I RTV) NIE STANOWIĄ OFERTY HANDLOWEJ. PROJEKT NIE STANOWI OFERTY W ROZUMIENIU PRZEPISÓW KODEKSU CYWILNEGO.