

YAKY4x240
8019

PROPOZYCYJNA ZMIANA
LOKALIZACJI TRAKTU PEZSZEGO


RWE Stoen Operator sp. z o.o.
inwertycja Sieciowe SN i NN
Akceptuje się przedstawioną lokalizację
stacji transformatorowej 15/0,4kV P30
typ. Heb-A 20/k 30-3

Warszawa dnia 25.01.2016r.

- 1) Do stud. należy zapewnić całkowitą izolację obwod. i obojęd.
- 2) Droga dojazdowa musi zapewnić dojazd 4-pojazd o wysokości 4,5t.
- 3) Lokalizacja budynku musi być spełniona w wym. art. 21.
- 4) Odległość od granicy z sąsiadem musi być > 1,0m

ETAP 1

KIEROWNIK TECHNICZNY
Wojciech Faliński

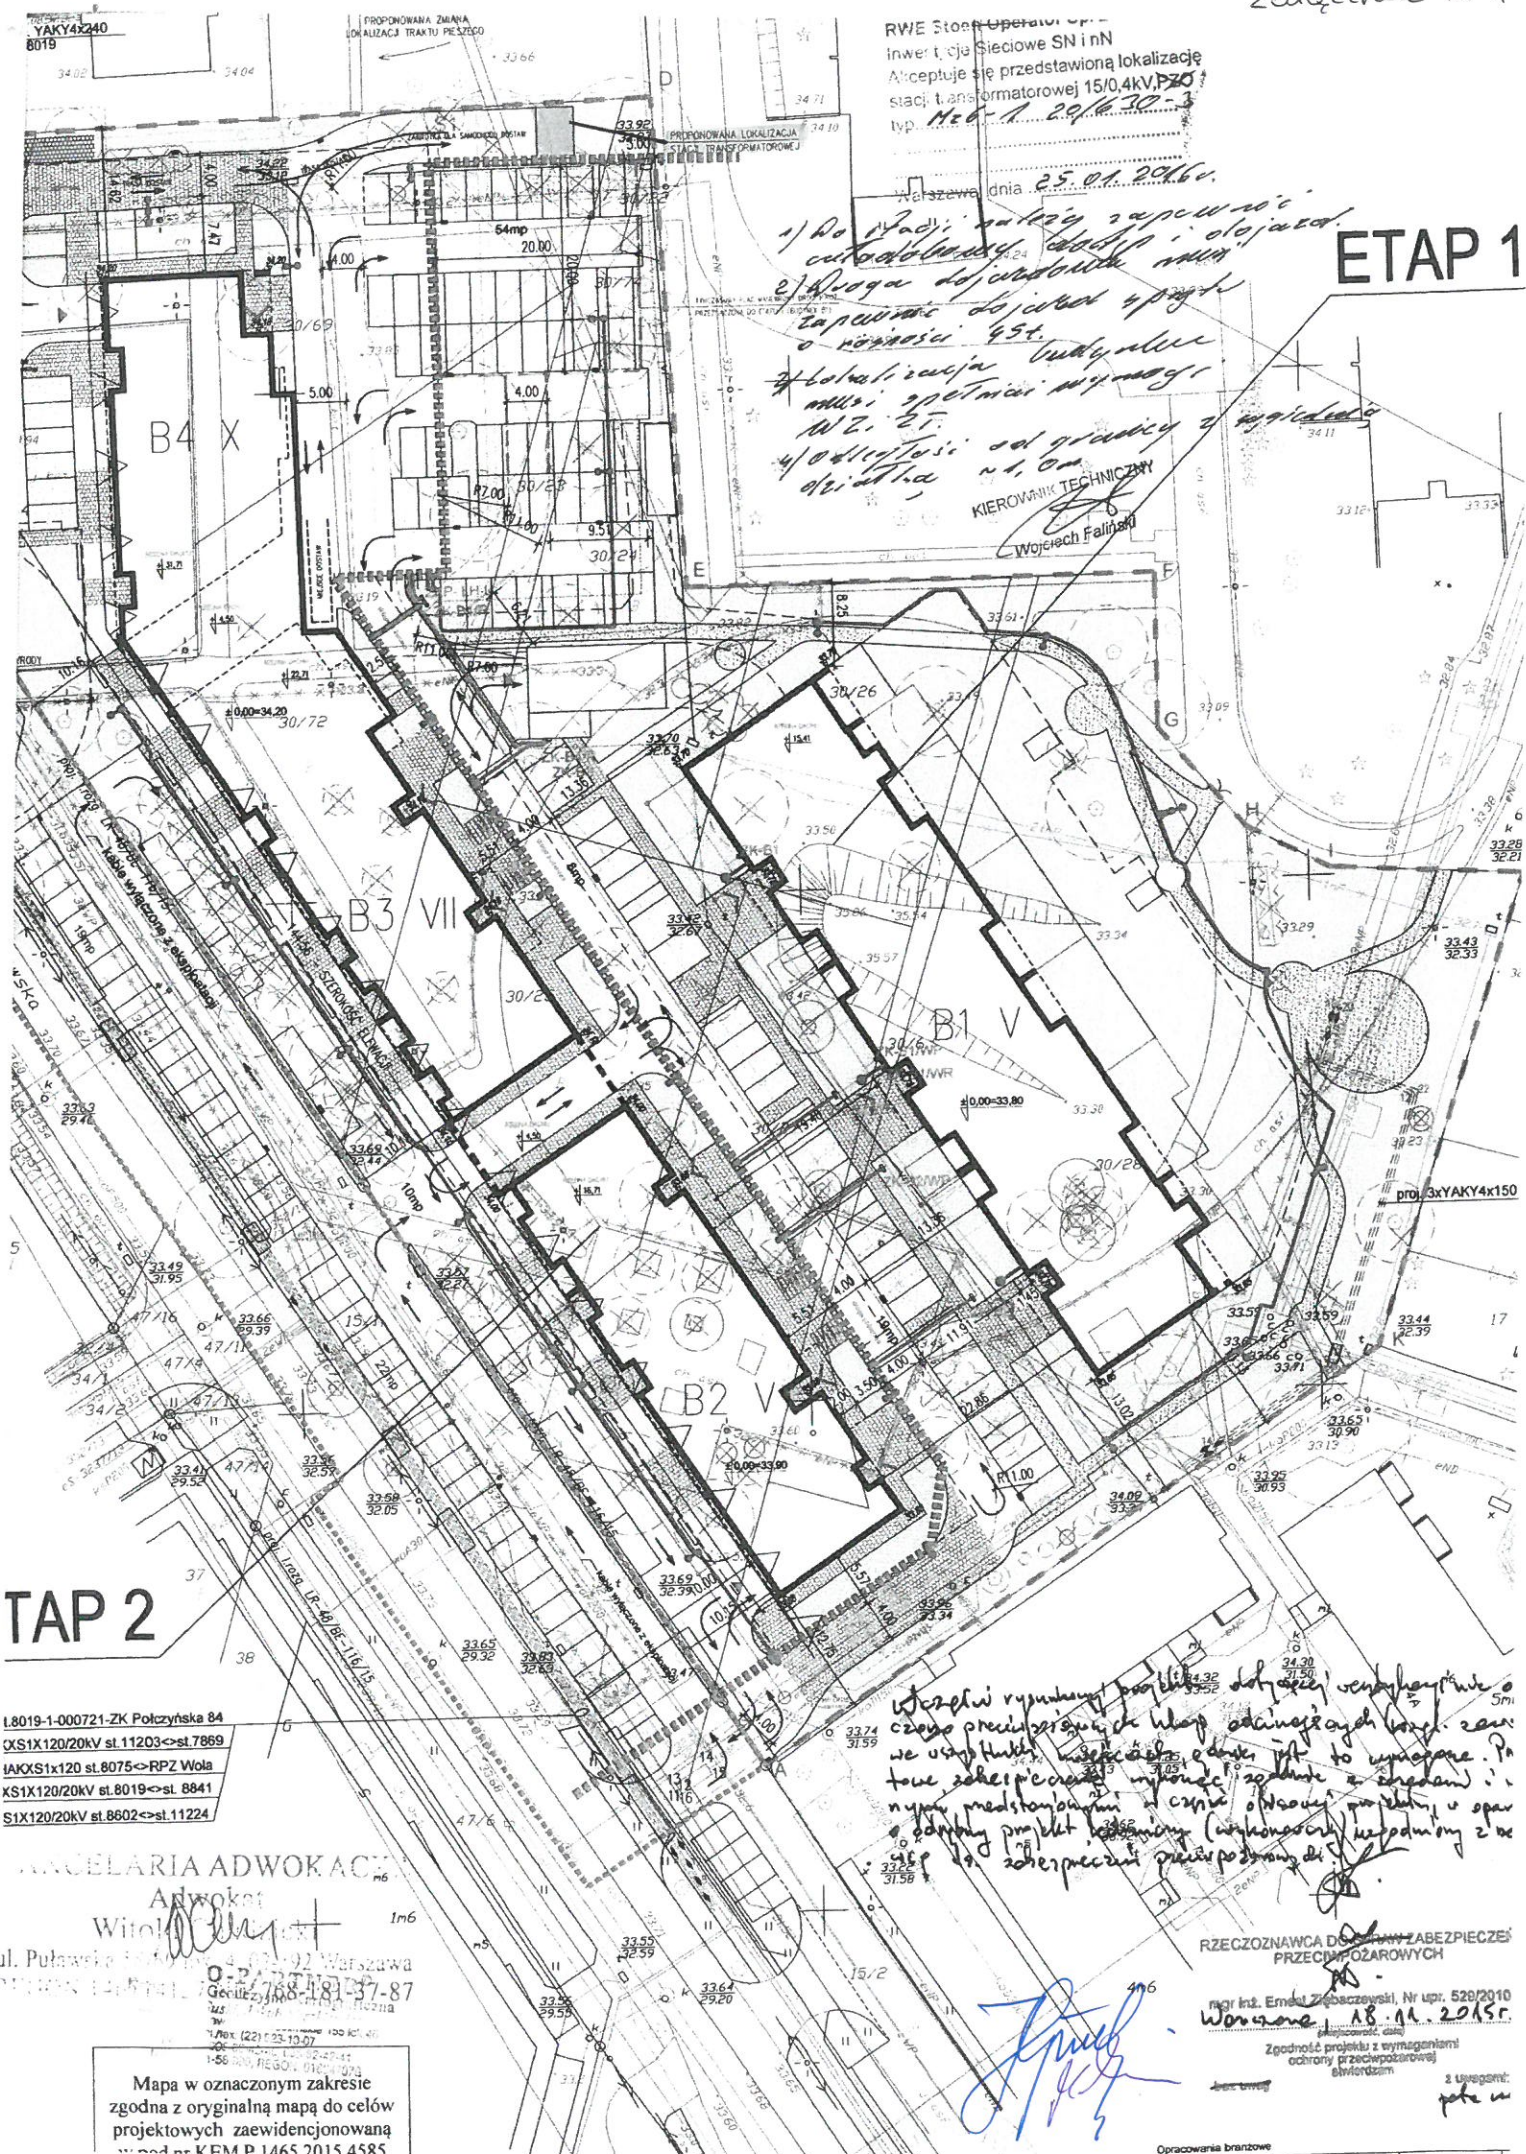

TAP 2

1.8019-1-000721-ZK Polczyńska 84
 XS1X120/20KV st.11203<st.7889
 IAKXS1x120 st.8075<RPZ Wola
 XS1X120/20KV st.8019<st. 8841
 S1X120/20KV st.8802<st.11224

ANCELARIA ADWOKAC
 Adwokat
 Witold
 ul. Puławska 146, 02-672 Warszawa
 tel. 22 476 81 81, 22 476 81 87
 e-mail: biuro@ancelaria.pl

Wszelkie wymagania projektu zostały uwzględnione o czym precyzyjnie, do uwag adresowanych przez nas, nie zostały uwzględnione, o czym jest to wyrażone. Po tym zabezpieczeniu, w tym zakresie, zgodnie z umową i w tym przedmiocie, w całości, oświadcza, że projekt jest kompletny i wykonany zgodnie z umową, a wszelkie uwagi i zastrzeżenia, które mogą być zgłoszone, nie będą miały wpływu na realizację projektu.

RZECZOZNAWCA DO OCHRONY ZABEZPIECZEŃ PRZECIWPÓŻAROWYCH

mgr inż. Ernest Ziobaczewski, Nr upr. 528/2010
Warszawa, 18.01.2016r.

Zgodność projektu z wymaganiami ochrony przeciwpożarowej
skifordam

[Handwritten signature]

Mapa w oznaczonym zakresie zgodna z oryginalną mapą do celów projektowych zaewidencjonowaną w oparciu o KEM P 1465 2015 4585