


WYKAZ ROZMIESZCZENIA I ILOŚCI MIEJSC PAKINGOWYCH NA TERENIE
 SPÓŁDZIELNI MIESZKANIOWEJ "LAZUROWA"

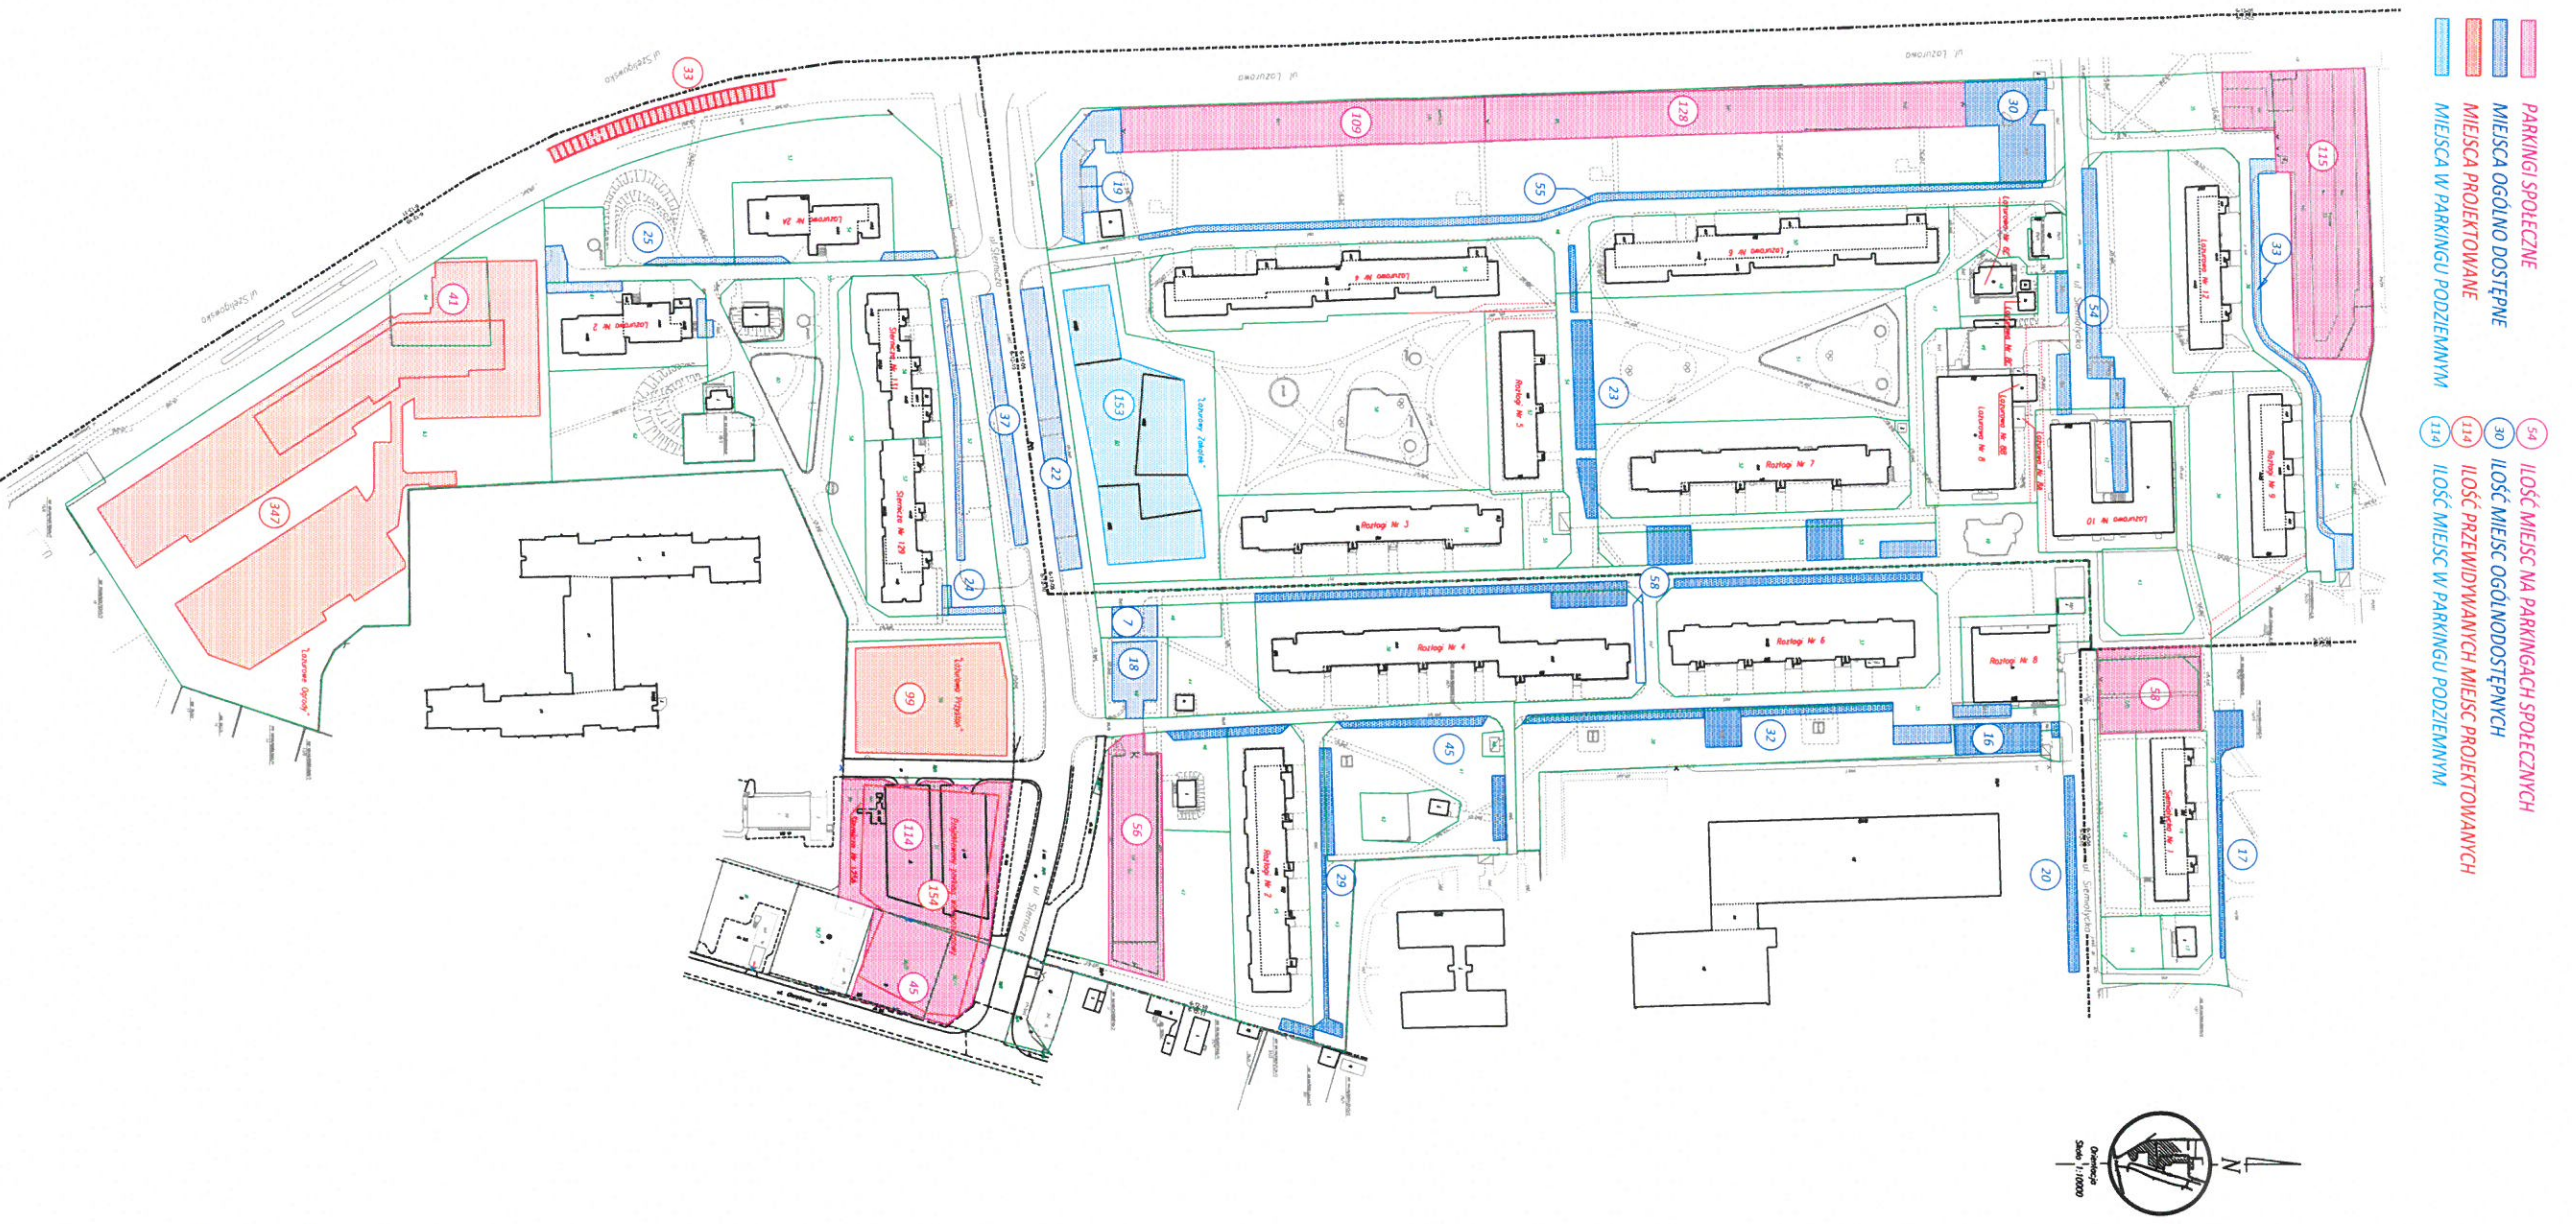

Jęzb