

**UCHWAŁA NR 13/2019**  
**Walnego Zgromadzenia Spółdzielni Mieszkaniowej „Lazurowa”**  
**z dnia 25 maja 2019 r. w sprawie wyrażenia zgody na obciążenie nieruchomości**  
**służebnością przesyłu.**

Na podstawie § 41 pkt 13) Statutu Spółdzielni Mieszkaniowej „Lazurowa” Walne Zgromadzenie Spółdzielni uchwala, co następuje.

§ 1.

Wyraża się zgodę na obciążenie nieodpłatną służebnością przesyłu dla projektowanego przyłącza wodociągowego do budynku przy ul. Lazurowej 12 nieruchomości Spółdzielni, dla których Sąd Rejonowy dla Warszawy-Mokotowa w Warszawie Wydział VI Ksiąg Wieczystych prowadzi księgi wieczyste Kw. Nr:

- 1) WA1M/00522294/6 w zakresie działek nr 44 i 36 z obrębu 6-12-05,
- 2) WA1M/00138315/1 w zakresie działek nr 39 i 45 z obrębu 6-12-05,
- 3) WA1M/00528628/9 w zakresie działki nr 37 z obrębu 6-12-05.


Teren ze służebnością przedstawia załącznik do niniejszej uchwały.

§ 2.

Uchwała wchodzi w życie z dniem podjęcia.

za podjęciem uchwały głosowało: 128 osób


przeciwko podjęciu uchwały głosowało: 14 osób

  
\_\_\_\_\_  
Przewodniczący Walnego Zgromadzenia

  
\_\_\_\_\_  
Wiceprzewodniczący Walnego  
Zgromadzenia

**Załącznik:** *Mapa terenu ze służebnością.*

ZAŁĄCZNIK NR 1 DO UCHWAŁY WALNEGO ZGROMADZENIA  
NR.....13..... Z DNIA 25.05. 2019r.

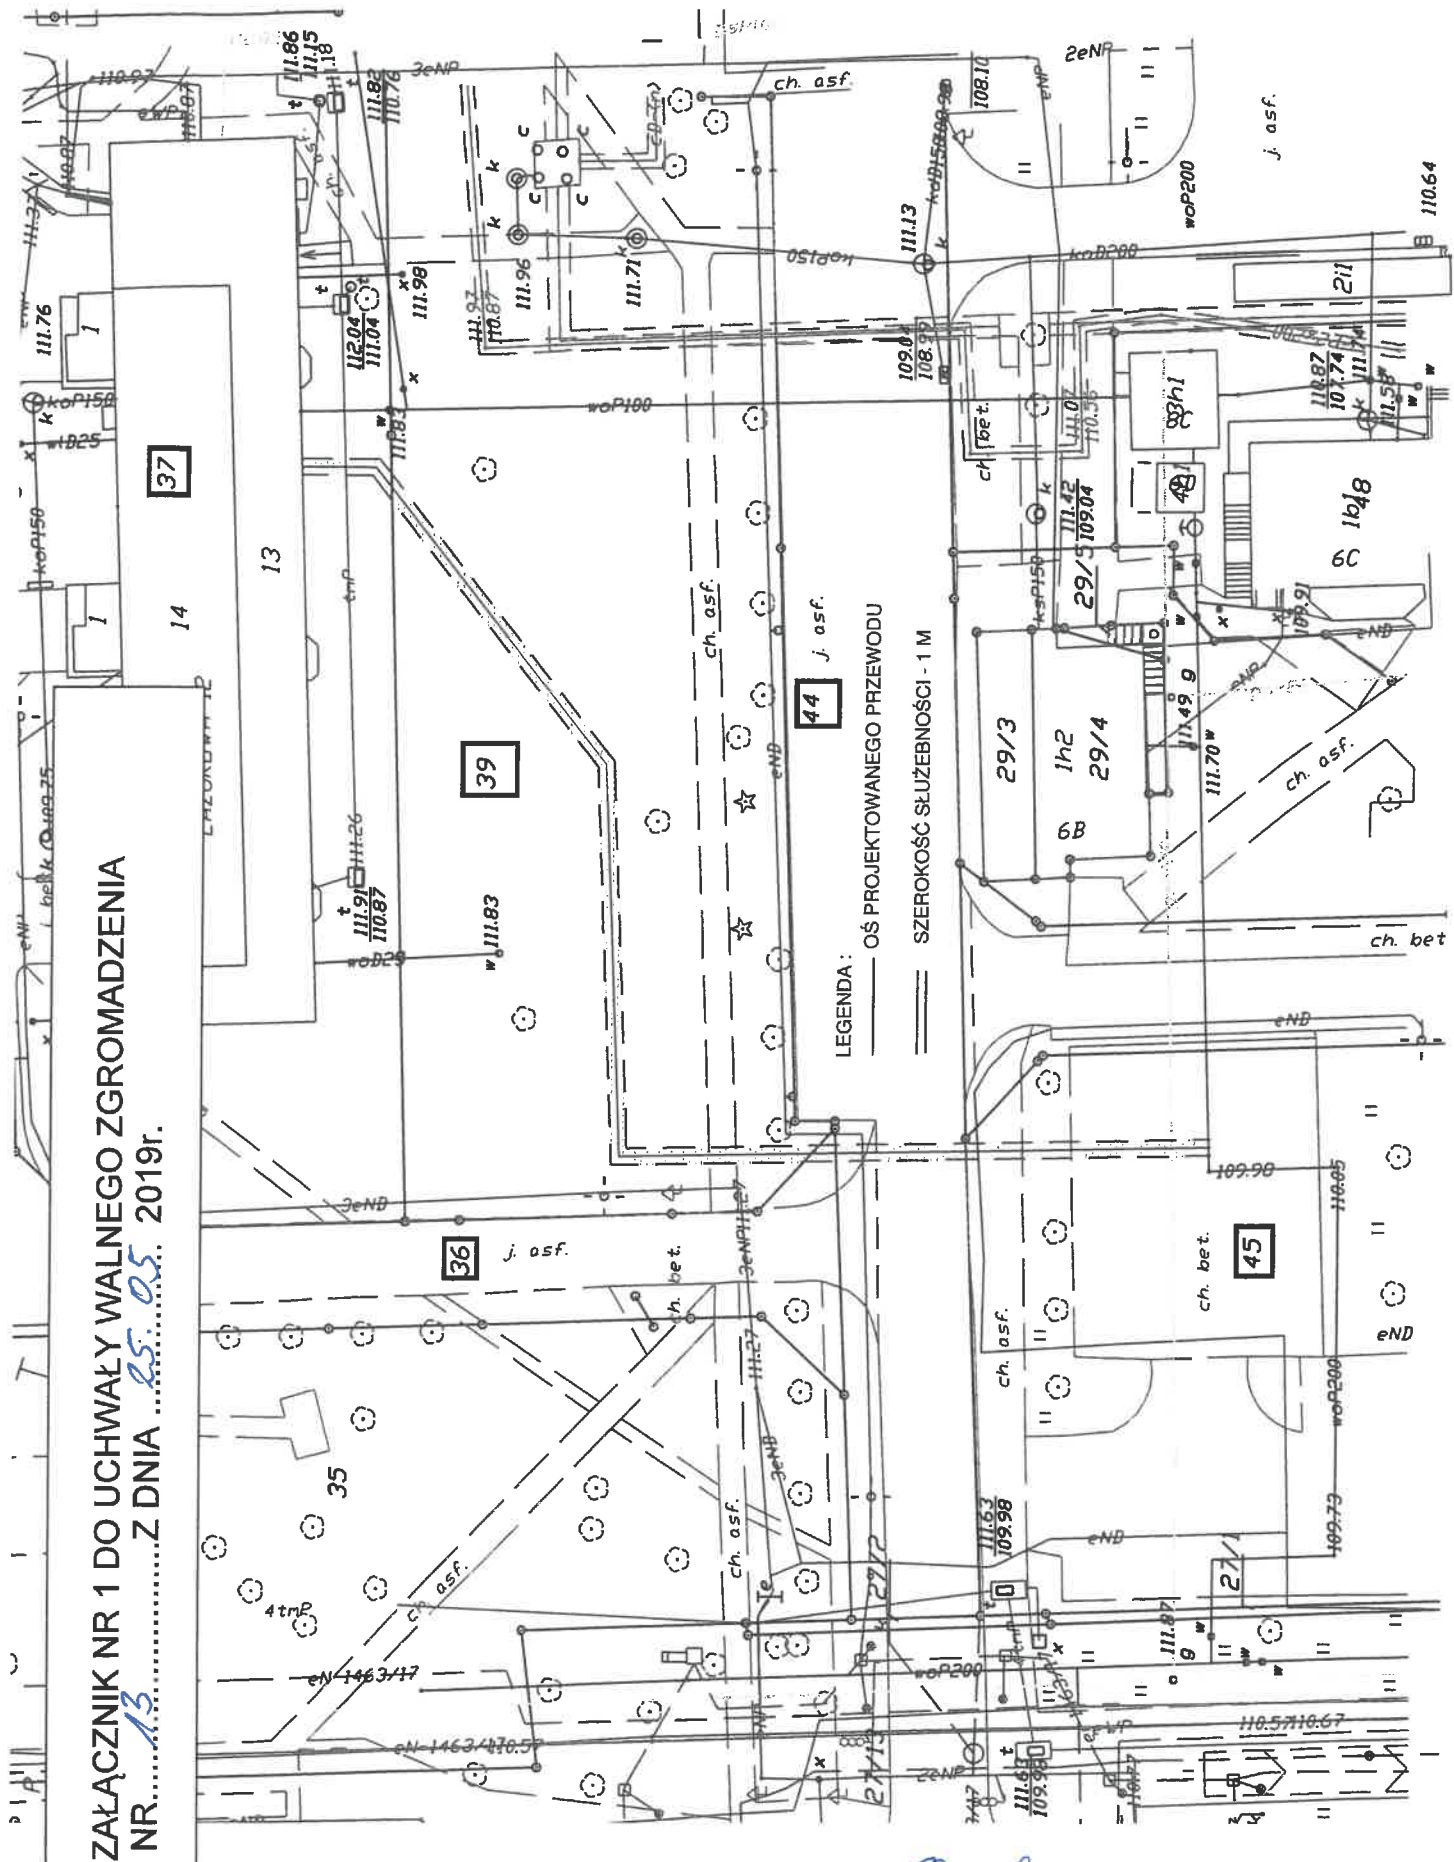

LEGENDA:  
— OŚ PROJEKTOWANEGO PRZEWODU  
= SZEROKOŚĆ SŁUŻEBNOŚCI - 1 M

*[Handwritten signature]*