


Załącznik do Uchwały Nr.....35/2019...  
z dnia 21 listopada 2019r.

- LEGENDA :**
- - - - - proj.siec ciepła
  - - - - - proj. garaż podziemny
  - - - - - nr działki ewid.
  - - - - - nr obrębu
  - - - - - proj. węzeł C.O.

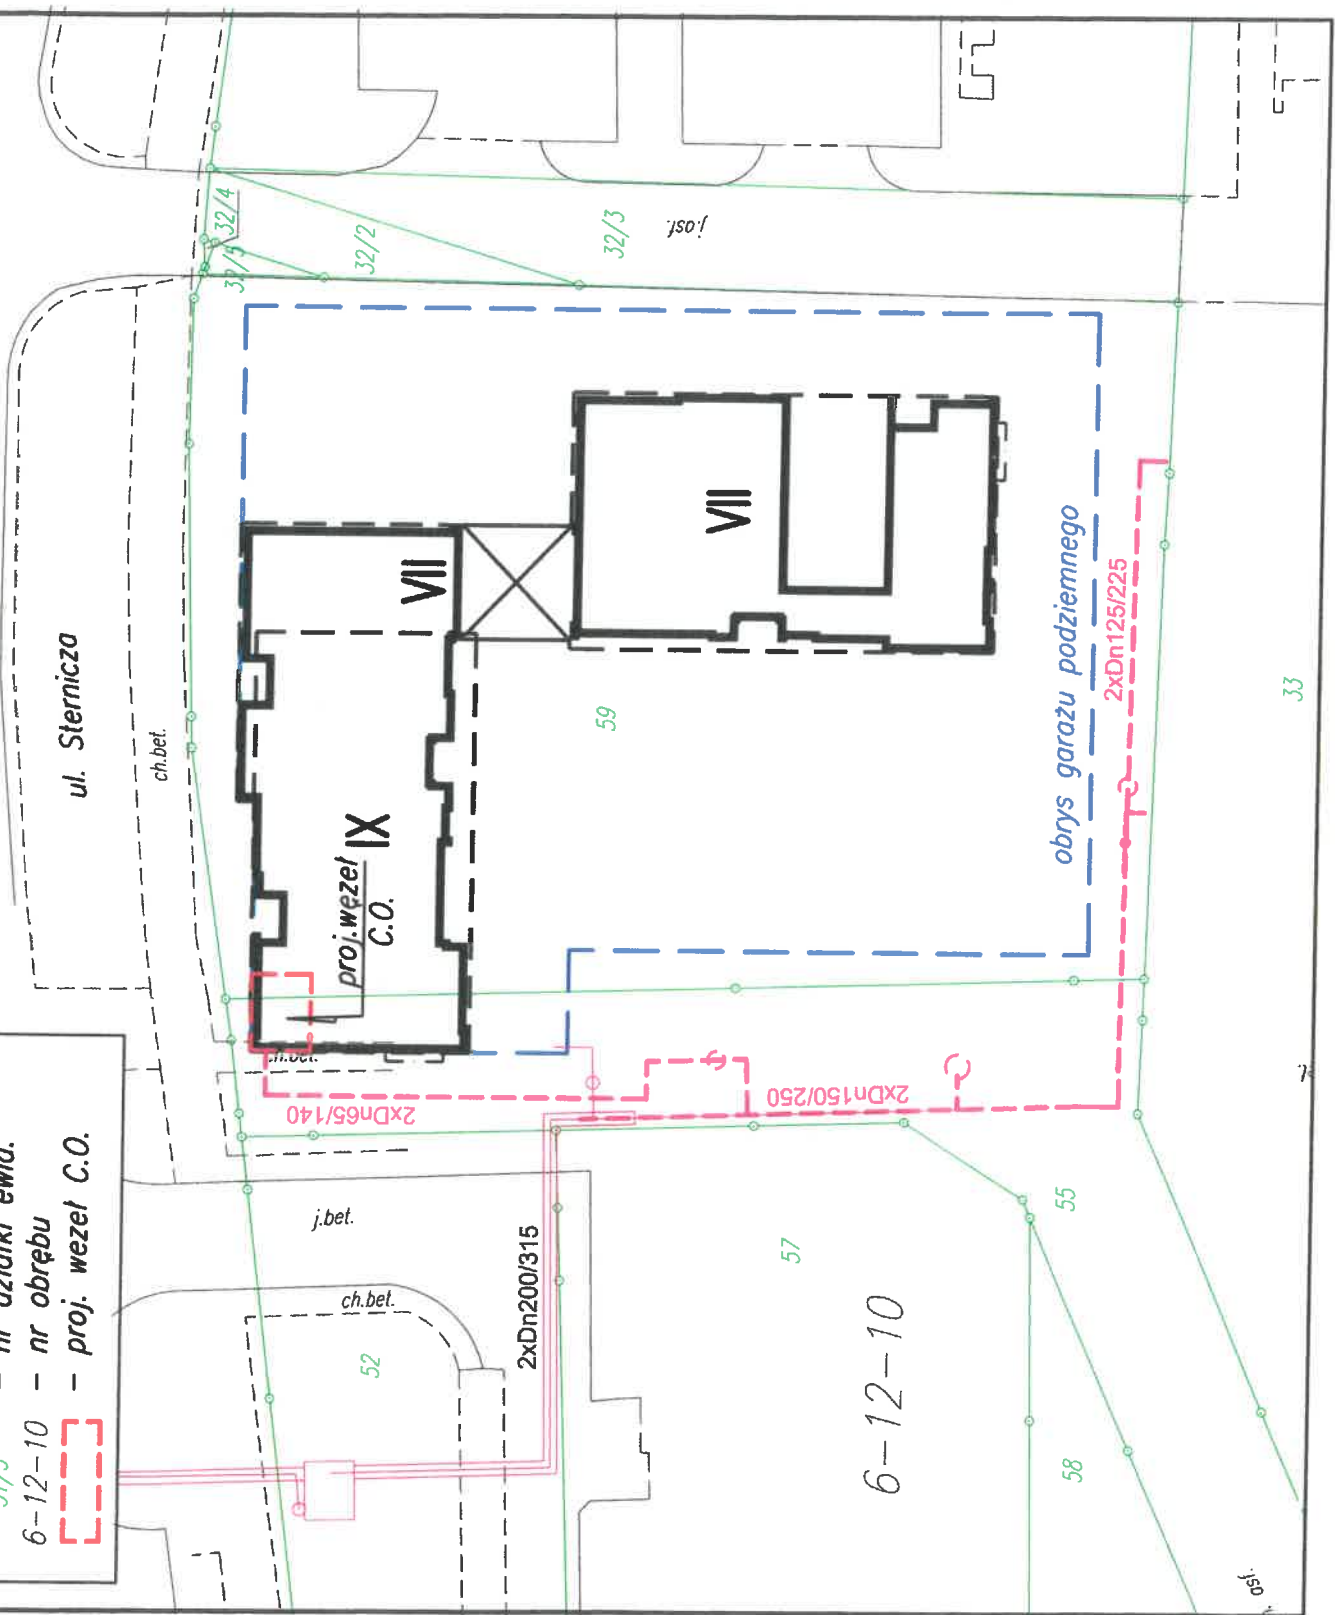

*[Handwritten signature]*