


ZALACZNIK DO UCHWALY RADY NADZORCZEJ SM "LAZUROWA" Z DNIA 14.05.2020R.

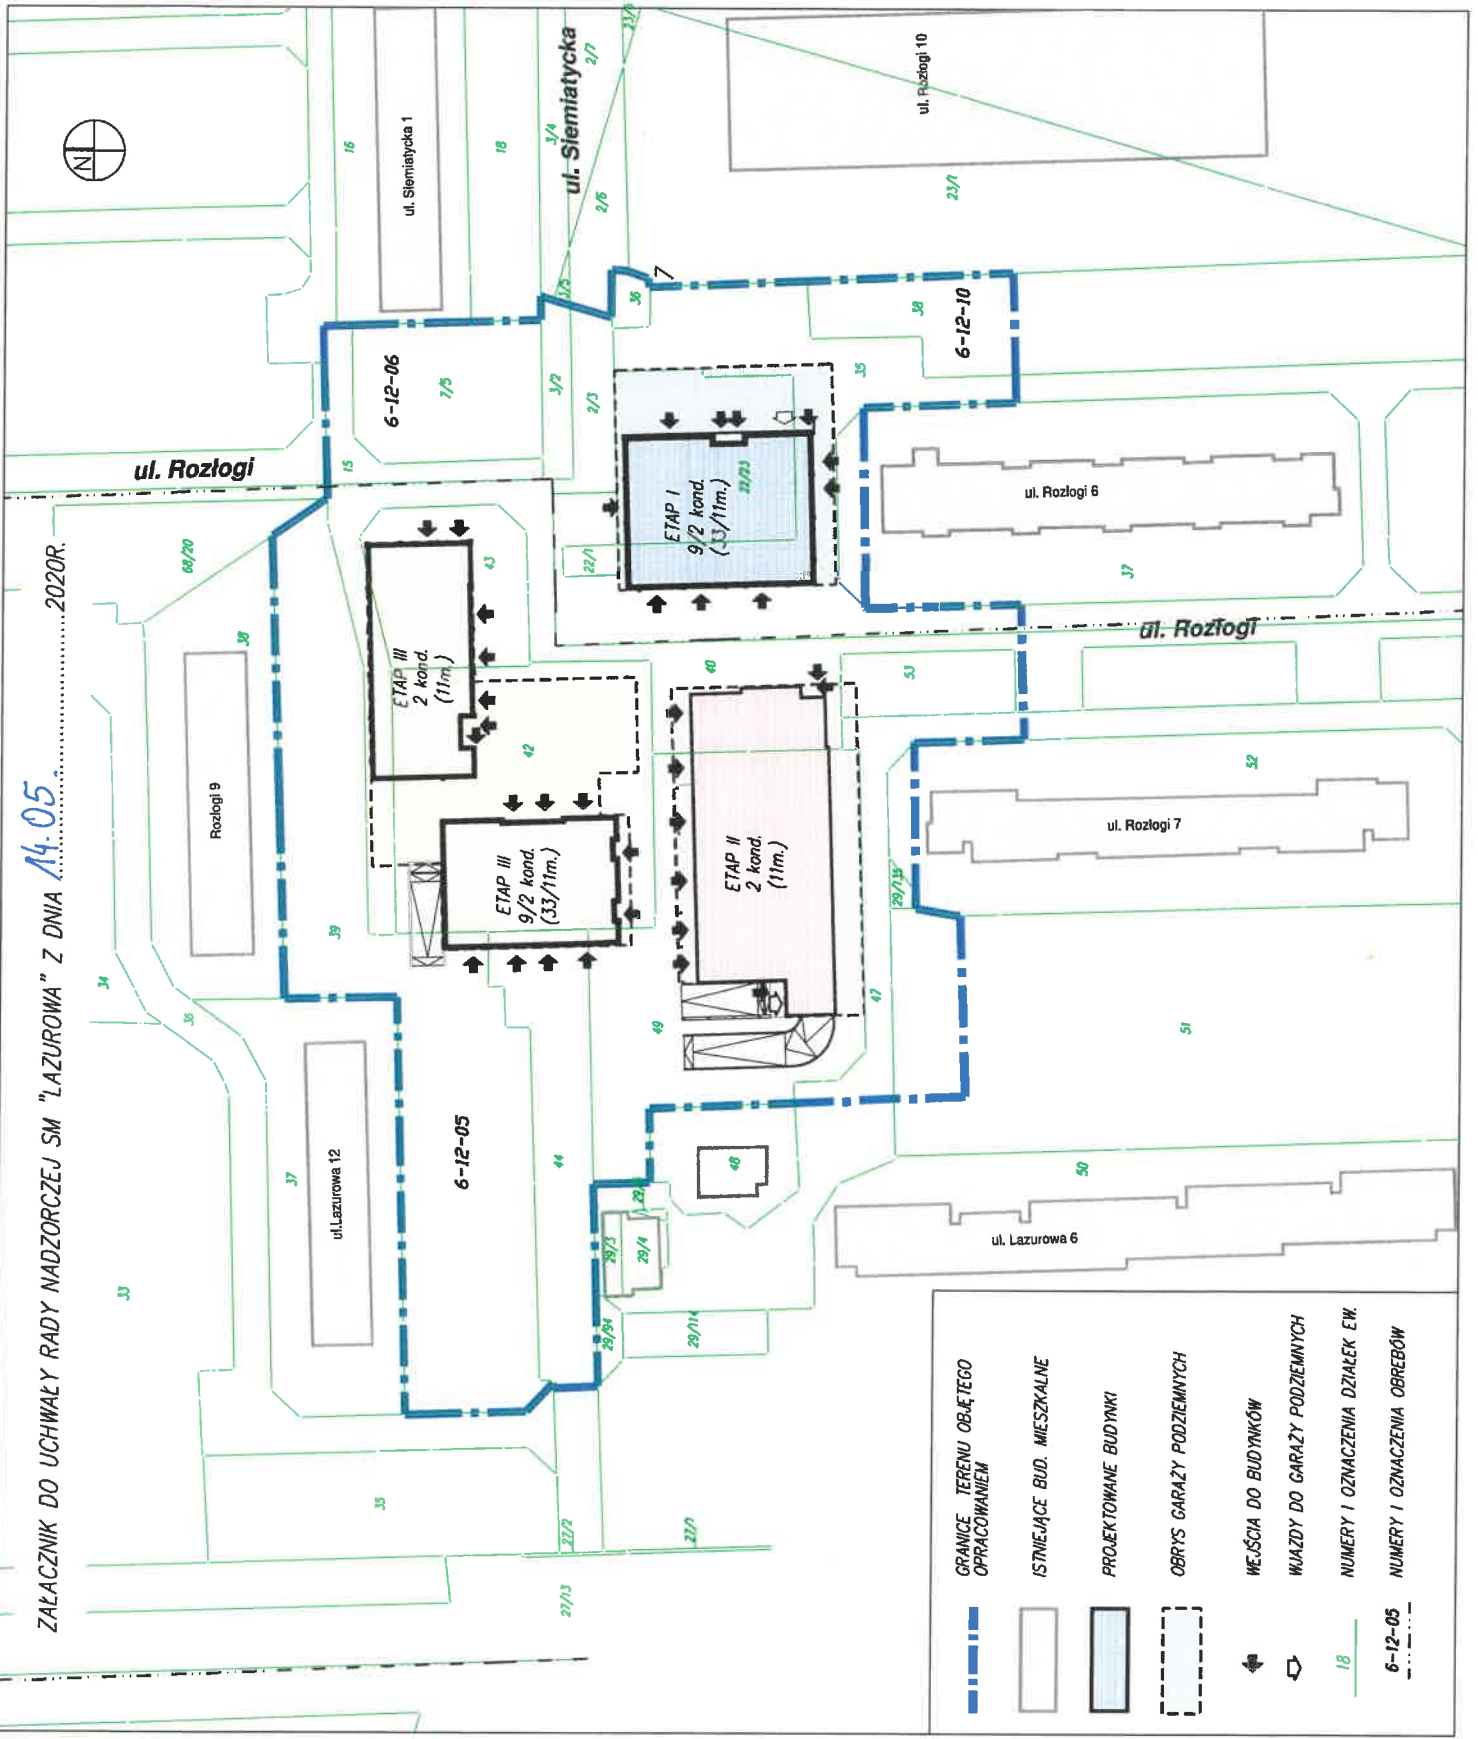

	GRANICE TERENU OBLĄTEGO OPRACOWANIEM
	ISTNIEJĄCE BUD. MIESZKALNE
	PROJEKTOWANE BUDYNKI
	OBRYSY GARAZÓW PODZIEMNYCH
	WEJŚCIA DO BUDYNKÓW
	WIAZDY DO GARAZÓW PODZIEMNYCH
	NUMERY I OZNACZENIA DZIAŁEK EW
	NUMERY I OZNACZENIA OBRĘBÓW