

**UCHWAŁA NR 14/2020/Część III**  
**z dnia 18.09.2020 roku Walnego Zgromadzenia Spółdzielni Mieszkaniowej**  
**„Lazurowa” z siedzibą w Warszawie w sprawie wyrażenia zgody na obciążenie**  
**nieruchomości na rzecz innogy Stoen Operator sp. z o.o.**

Na podstawie § 41 pkt 13) Statutu Spółdzielni Mieszkaniowej „Lazurowa”, Walne Zgromadzenie niniejszym uchwała, co następuje.

§ 1.


1. Wyraża się zgodę na udostępnienie terenu stanowiącego działkę nr:
  - a) 16 w obrębie 6-12-06, dla której prowadzona jest księga wieczysta nr WA1M/00528419/1,
  - b) 17 i 19 w obrębie 6-12-06, dla których prowadzona jest księga wieczysta nr WA1M/00138315/1,na rzecz innogy Stoen Operator sp. z o.o. z siedzibą w Warszawie w celu wybudowania linii elektroenergetycznej kablowej niskiego napięcia w zakresie przedstawionym na mapie stanowiącej załącznik do niniejszej uchwały.
2. Wyraża się zgodę na ustanowienie służebności przesyłu na terenie opisanym w § 1 lit. a) i b) powyżej w zakresie przedstawionym na mapie stanowiącej załącznik do niniejszej uchwały.
3. Wynagrodzenie za udostępnienie oraz obciążenie ww. terenu, zgodnie z postanowieniami niniejszej uchwały będzie płatne w dwóch ratach: po 4.500 zł (cztery tysiące pięćset złotych) netto, łącznie 9.000 zł (dziewięć tysięcy złotych) netto, które zostanie powiększone o aktualną w dniu wystawienia faktury VAT stawkę podatku od towarów i usług.


§ 2.

Uchwała wchodzi w życie z dniem podjęcia.

za podjęciem uchwały głosowało: 41 osób

przeciwko podjęciu uchwały głosowało: 0 osób

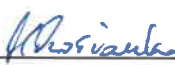  
\_\_\_\_\_  
Przewodniczący Walnego Zgromadzenia

  
\_\_\_\_\_  
Wiceprzewodniczący Walnego  
Zgromadzenia

**LEGENDA :**

PROJEKTOWANA SŁUŻEBNOŚĆ  
PRZESYŁU - ODPLATNA



ISTNIEJĄCE BUD. MIESZKALNE



ISTNIEJĄCE TRAFOWISKA




NUMERY I OZNACZENIA DZIAŁEK EW.

18

NUMERY I OZNACZENIA OBRĘBÓW

6-12-06

ZAŁĄCZNIK DO UCHWAŁY NR 14/2020/10  
WALNEGO ZGROMADZENIA  
SM "LAZUROWA" Z DNIA  
18.09.....2020 R.

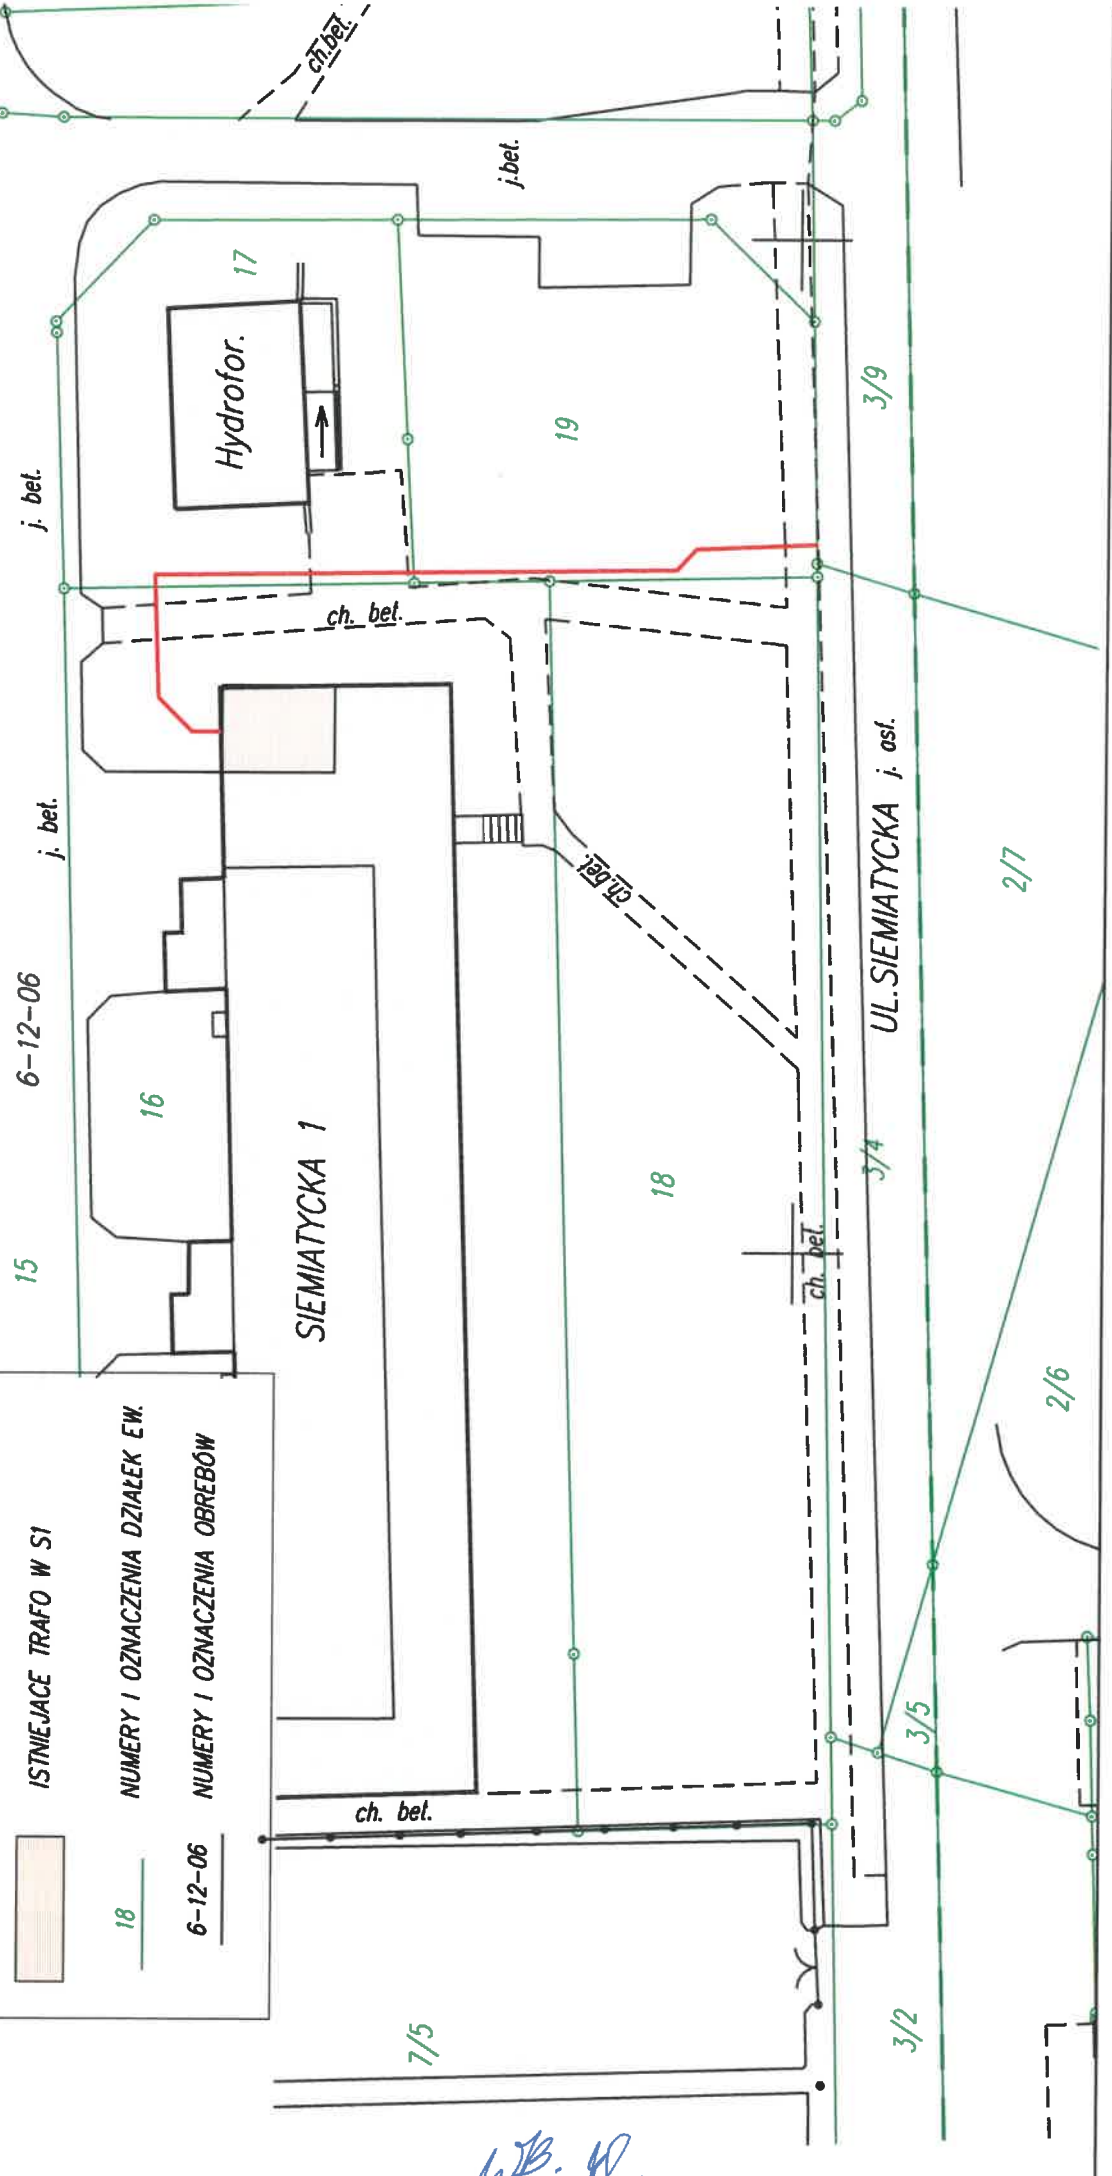

W.B. 12