




**KONCEPCJA
ZESPOŁU BUDYNKÓW WIELORODZINNYCH Z USŁUGAMI
W PARTERZE I GARAŻEM PODZIEMNYM**
przy ul. Rozłogi / Lazurowej w Warszawie

**KONCEPCJA
ZESPOŁU BUDYNKÓW WIELORODZINNYCH Z USŁUGAMI
W PARTERZE I GARAŻEM PODZIEMNYM**
przy ul. Rozłogi / Lazurowej w Warszawie

BIURO PROJEKTÓW
KAZIMIERSKI I RYBA SP.J.
ul. Żytnia 16 / F
01-014, Warszawa
tel: +48 22 632 32 02
email: biuro@kir-architekci.com




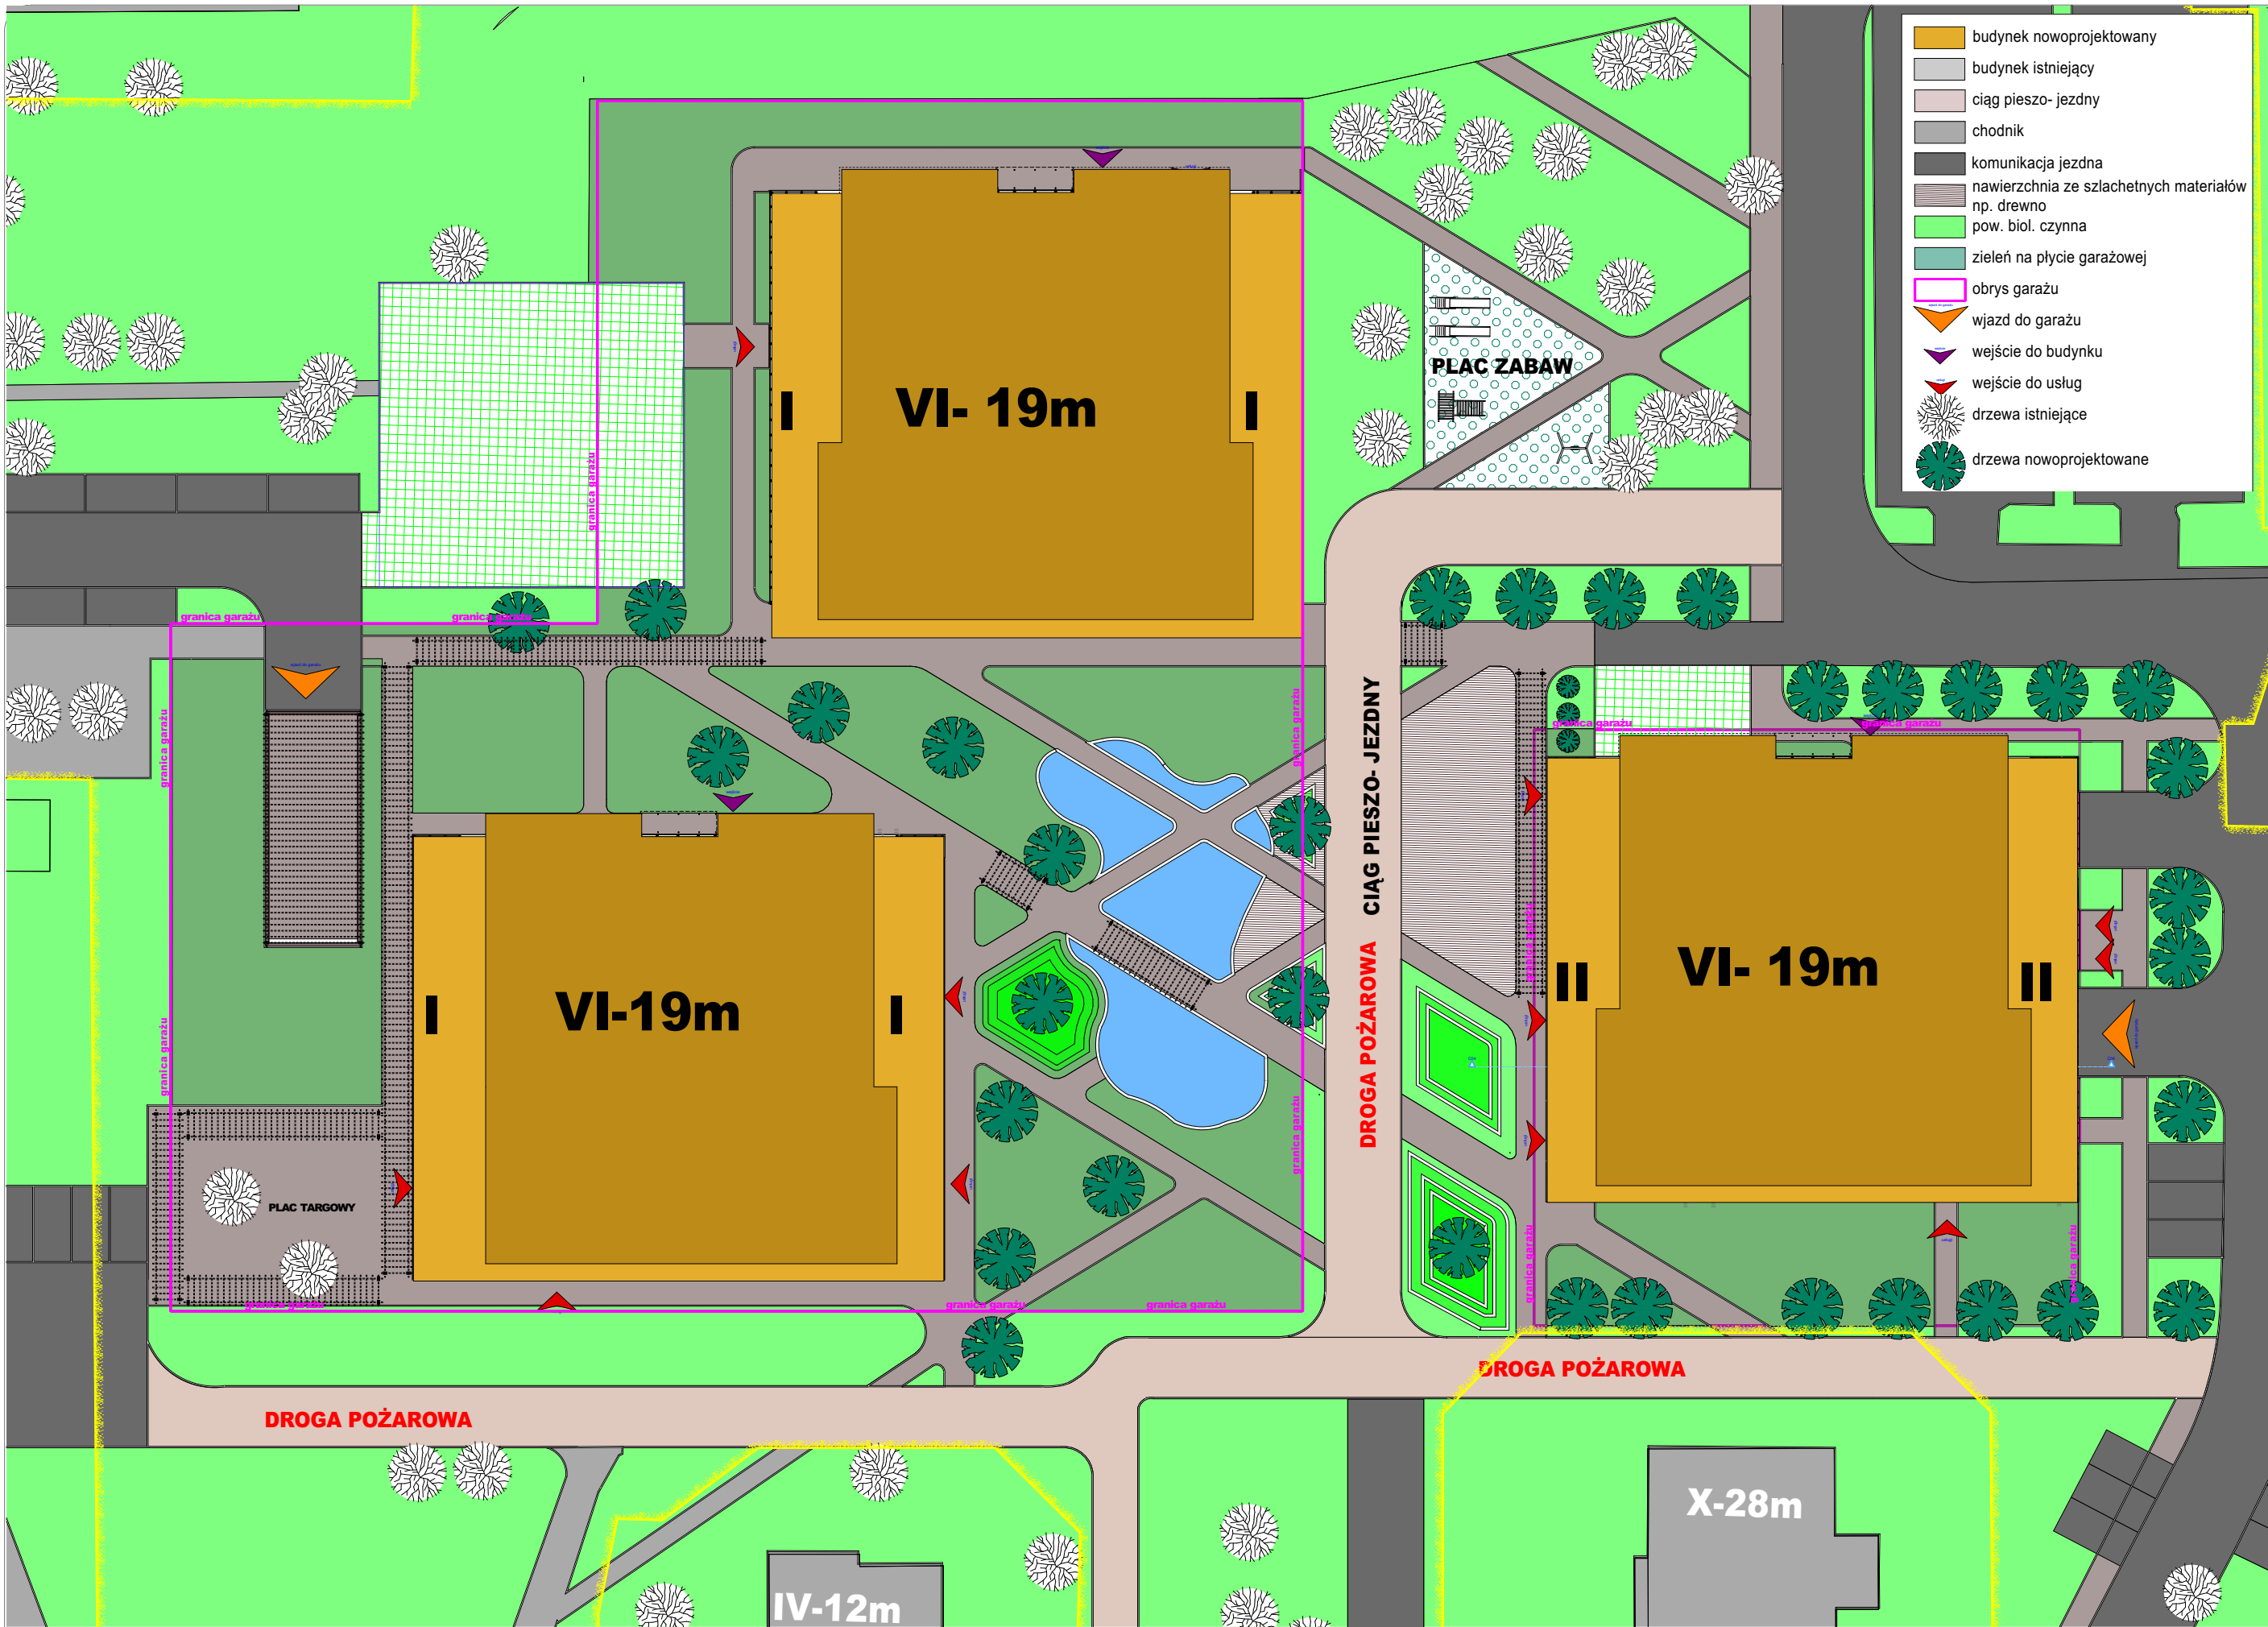


PROJEKT ZAGOSPODAROWANIA TERENU skala 1:500

KONCEPCJA
ZESPOŁU BUDYNKÓW WIELORODZINNYCH Z USŁUGAMI
W PARTERZE I GARAŻEM PODZIEMNYM
przy ul. Rozłogi / Lazurowej w Warszawie

BIURO PROJEKTÓW
KAZIMIERSKI I RYBA SP.J.
ul. Żytnia 16 / F
01-014, Warszawa
tel: +48 22 632 32 02
email: biuro@kir-architekci.com



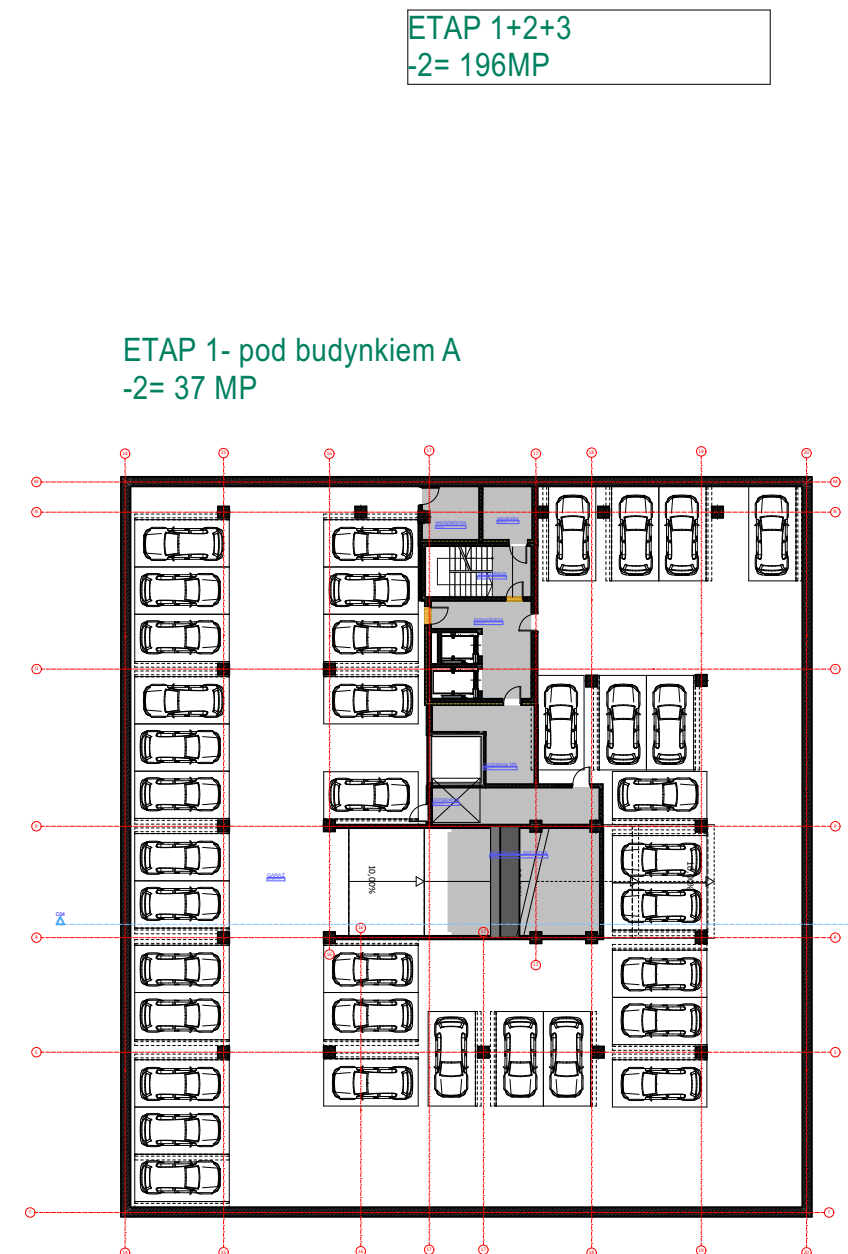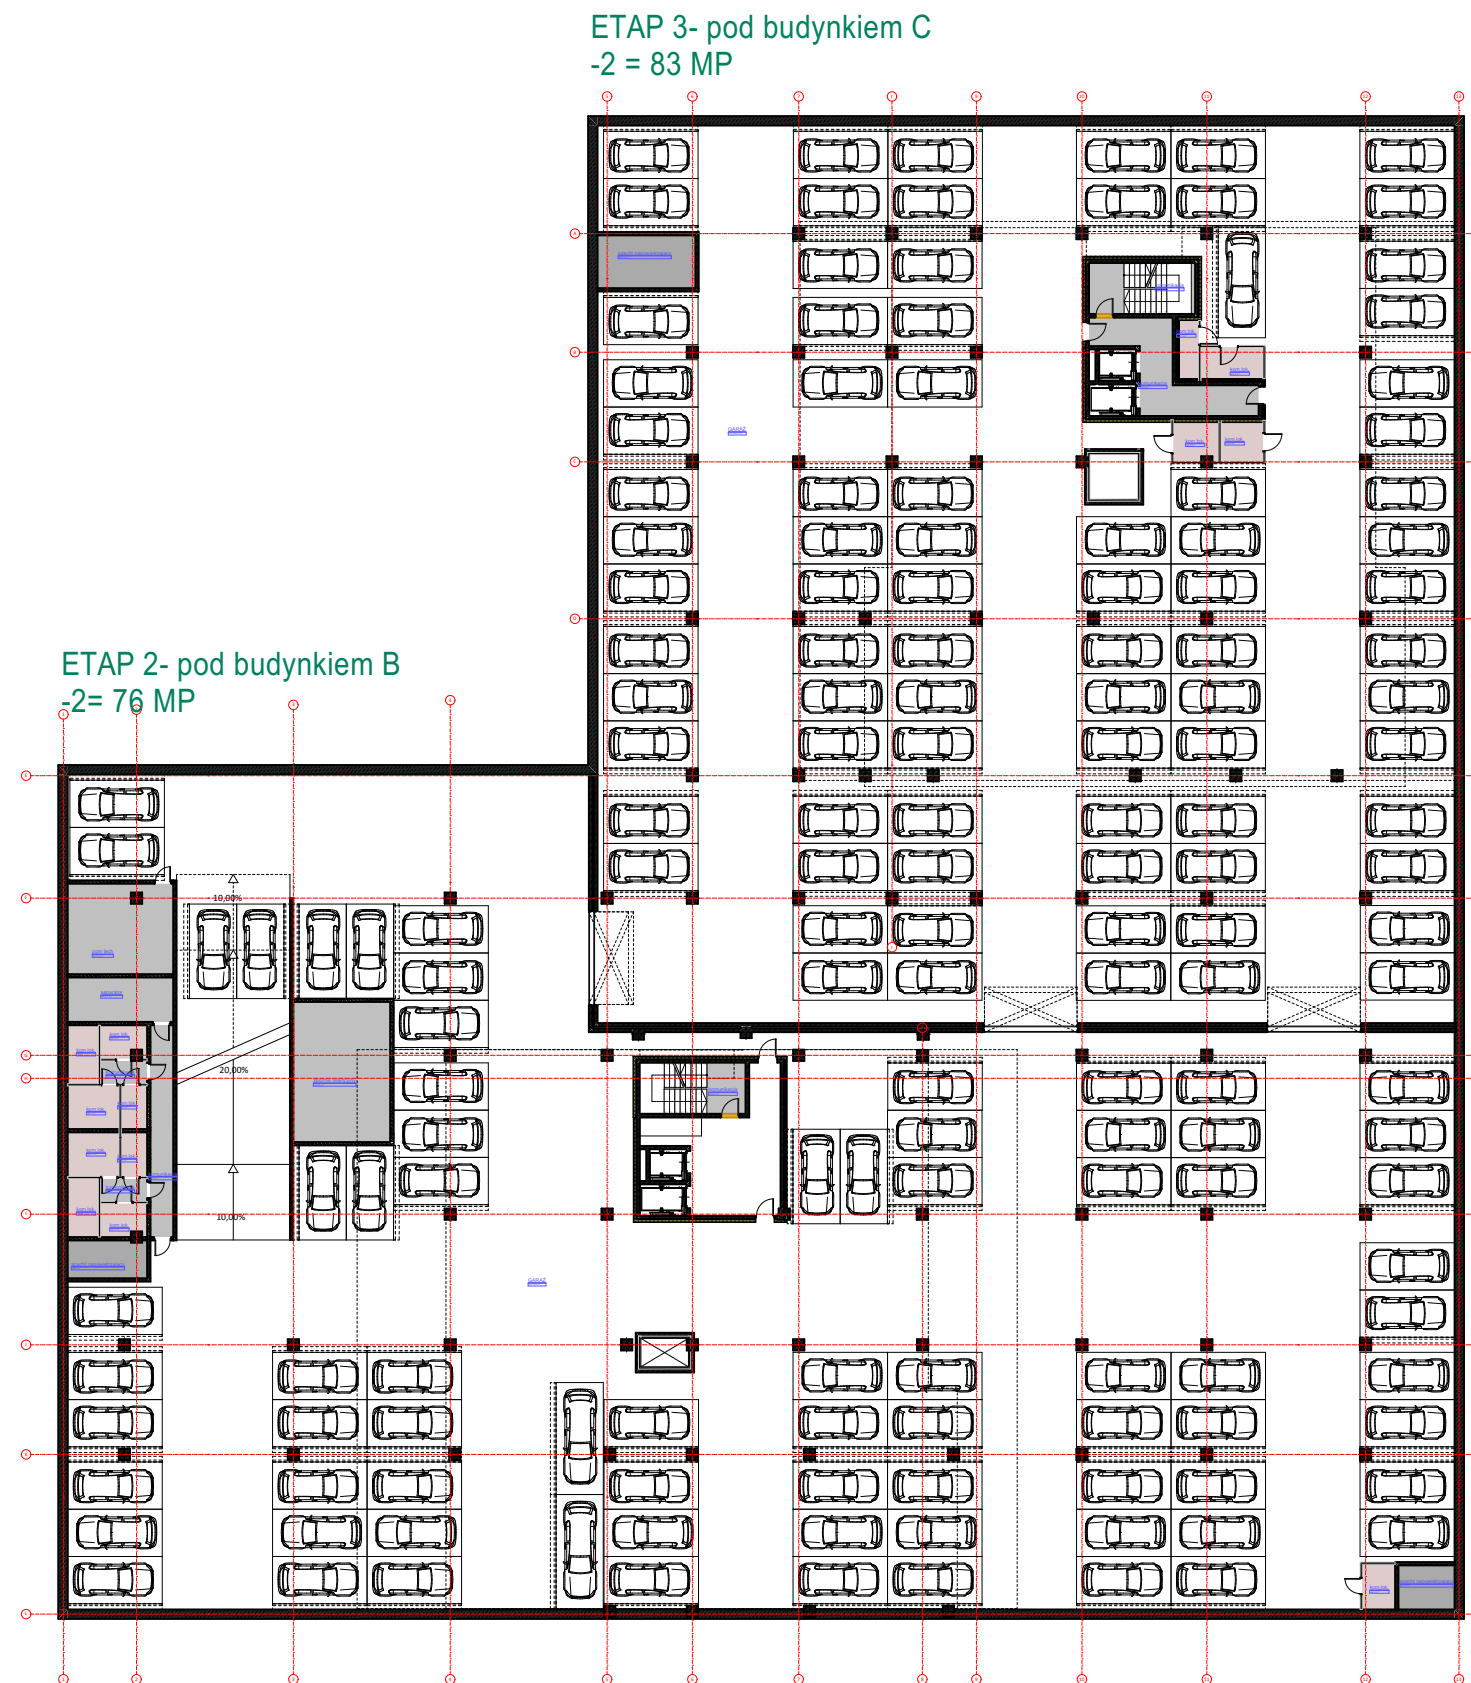


RZUT GARAŻU -2

KONCEPCJA
ZESPOŁU BUDYNKÓW WIELORODZINNYCH Z USŁUGAMI
W PARTERZE I GARAŻEM PODZIEMNYM
 przy ul. Rozłogi / Łazurowej w Warszawie

BIURO PROJEKTÓW
 KAZIMIERSKI I RYBA SP.J.
 ul. Żytnia 16 / F
 01-014, Warszawa
 tel: +48 22 632 32 02
 email: biuro@kir-architekci.com



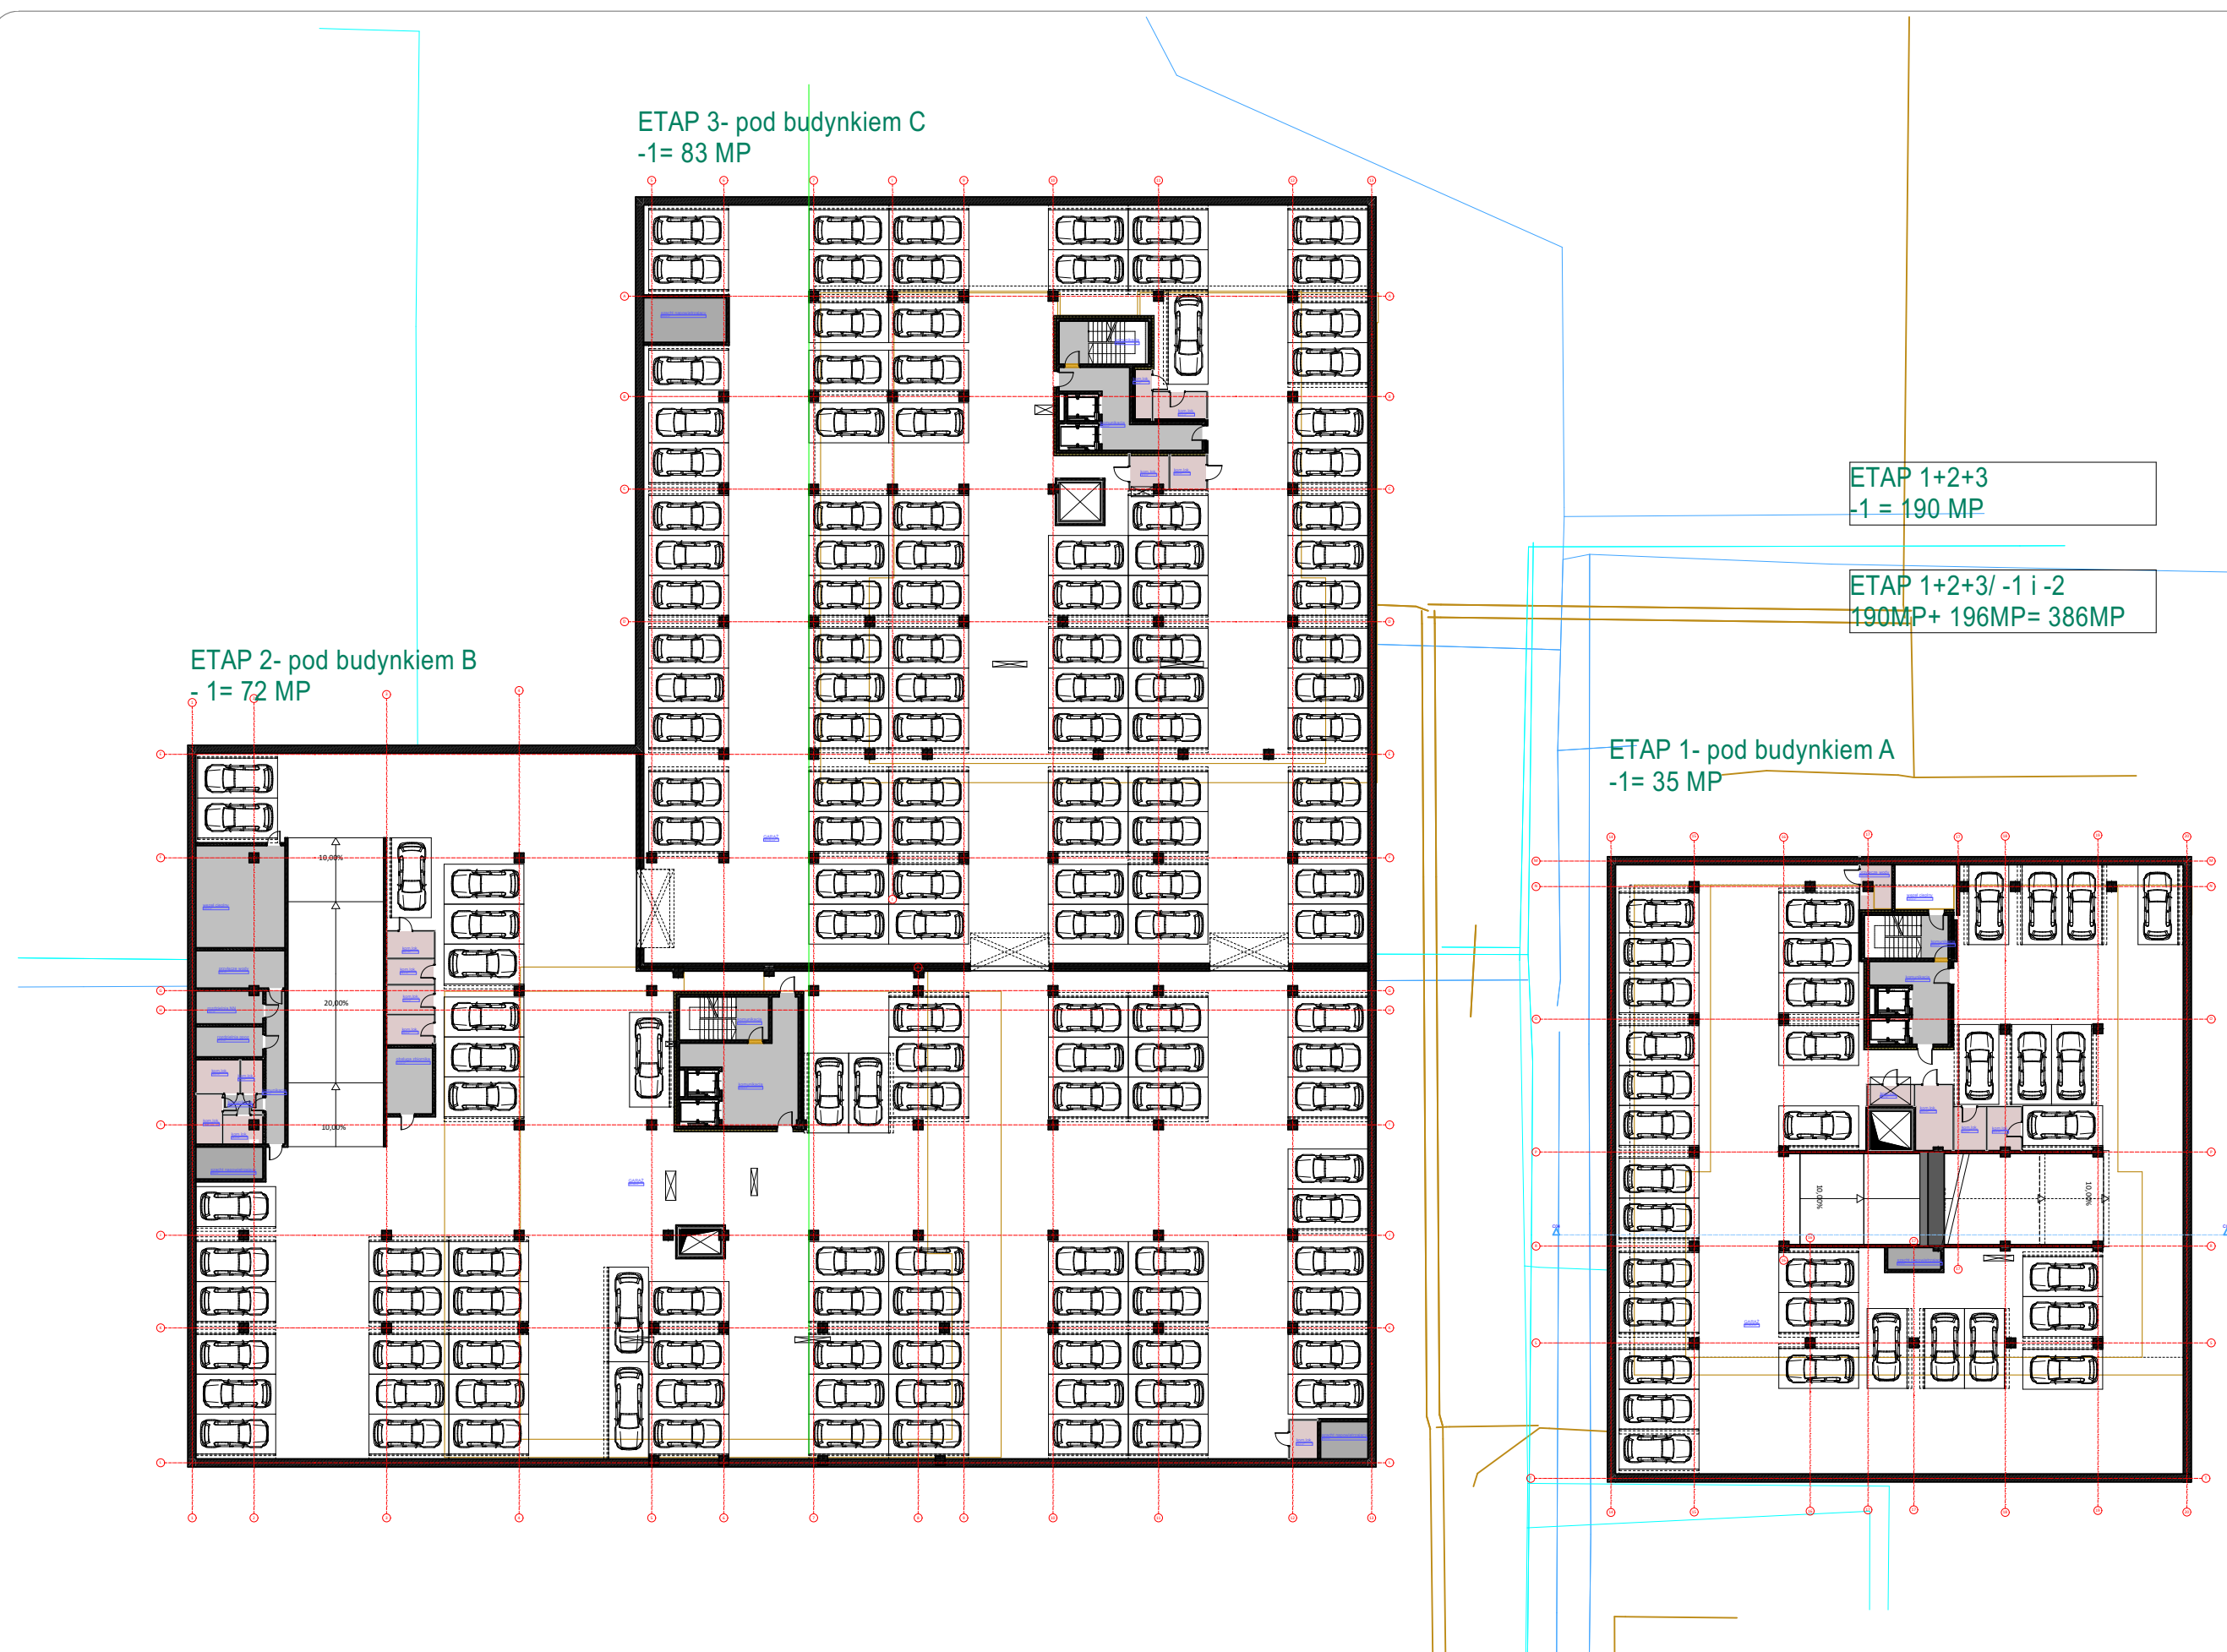

RZUT GARAŻU -1

KONCEPCJA
ZESPOŁU BUDYNKÓW WIELORODZINNYCH Z USŁUGAMI
W PARTERZE I GARAŻEM PODZIEMNYM
przy ul. Rozłogi / Lazurowej w Warszawie

BIURO PROJEKTÓW
KAZIMIERSKI I RYBA SP.J.
ul. Żytnia 16 / F
01-014, Warszawa
tel: +48 22 632 32 02
email: biuro@kir-architekci.com







RZUT PARTERU

KONCEPCJA
ZESPOŁU BUDYNKÓW WIELORODZINNYCH Z USŁUGAMI
W PARTERZE I GARAŻEM PODZIEMNYM
przy ul. Rozłogi / Lazurowej w Warszawie



BIURO PROJEKTÓW
KAZIMIERSKI I RYBA SP.J.
ul. Żytnia 16 / F
01-014, Warszawa
tel: +48 22 632 32 02
email: biuro@kir-architekci.com



RZUT +1

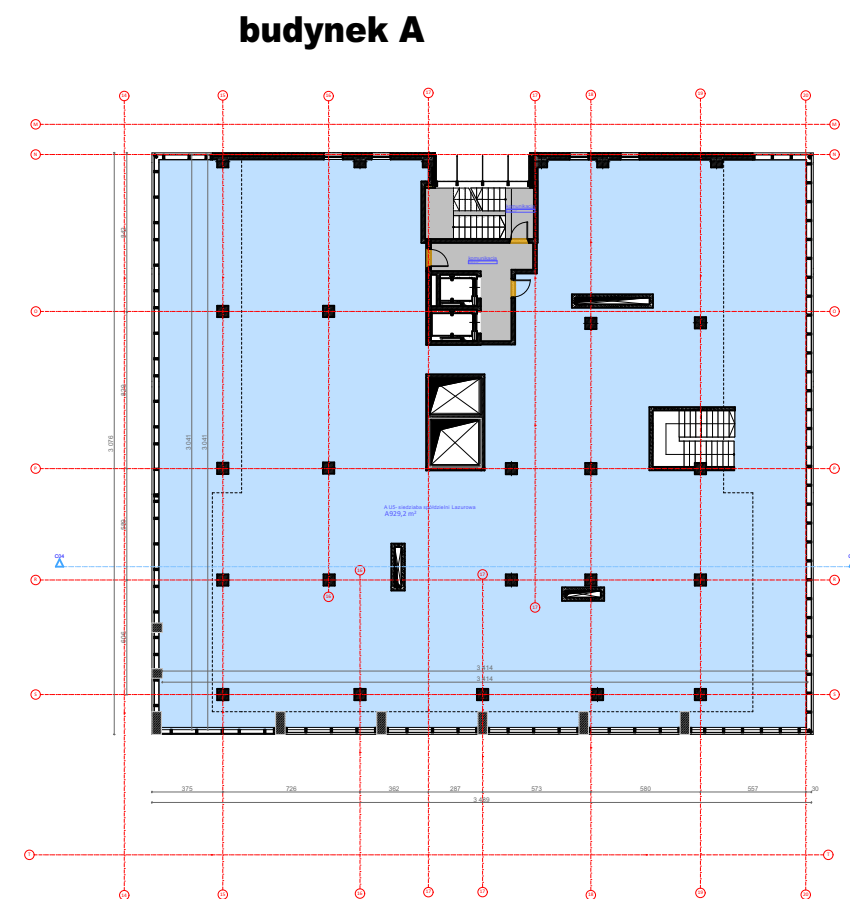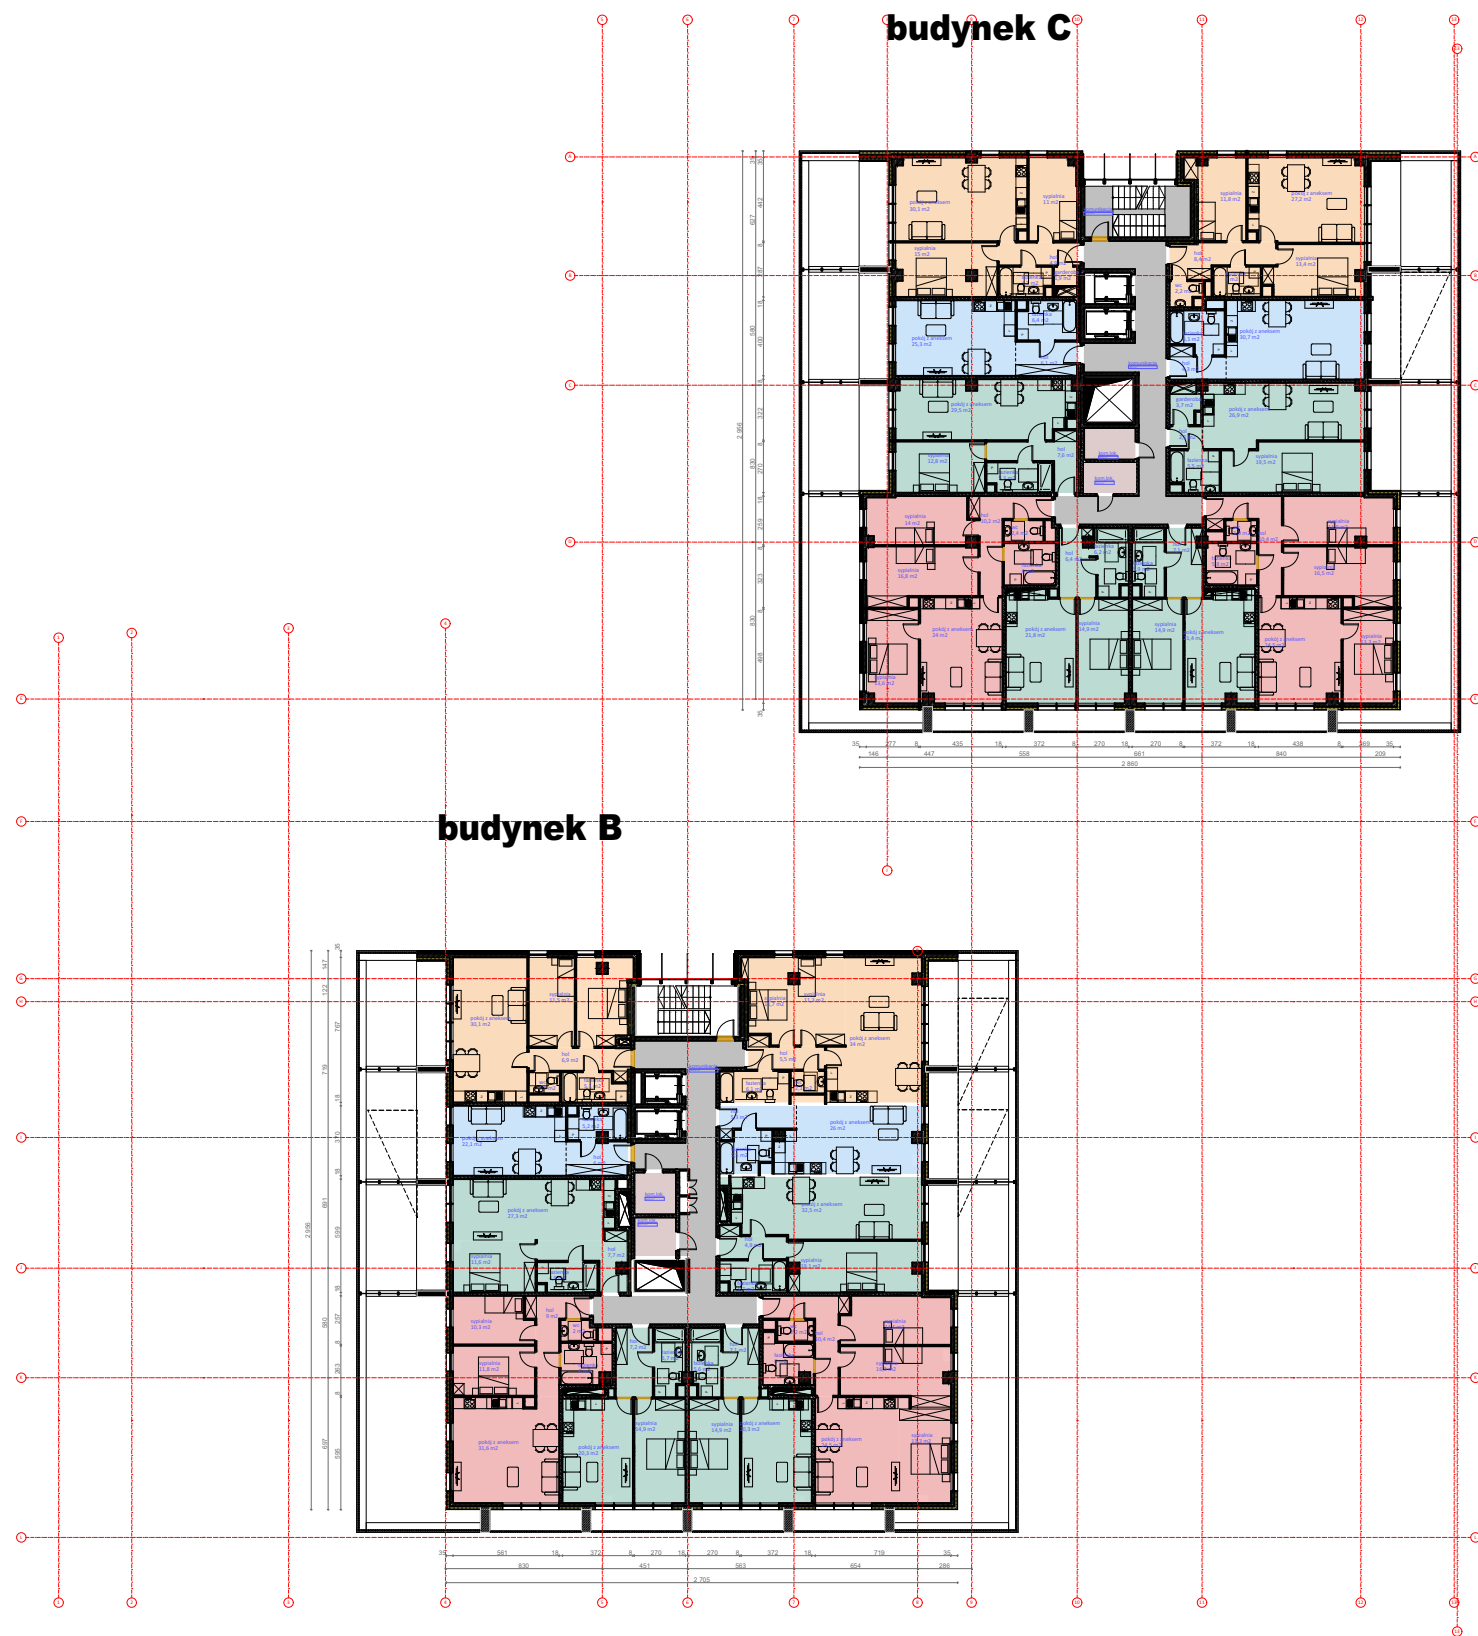

Koncepcja przewiduje ok. 3 200m² powierzchni użytkowej usług oraz ok. 8 250m² powierzchni użytkowej mieszkań. Na 6 kondygnacjach nadziemnych może powstać ok. 13 lokali usługowych i ok. 139 mieszkań.

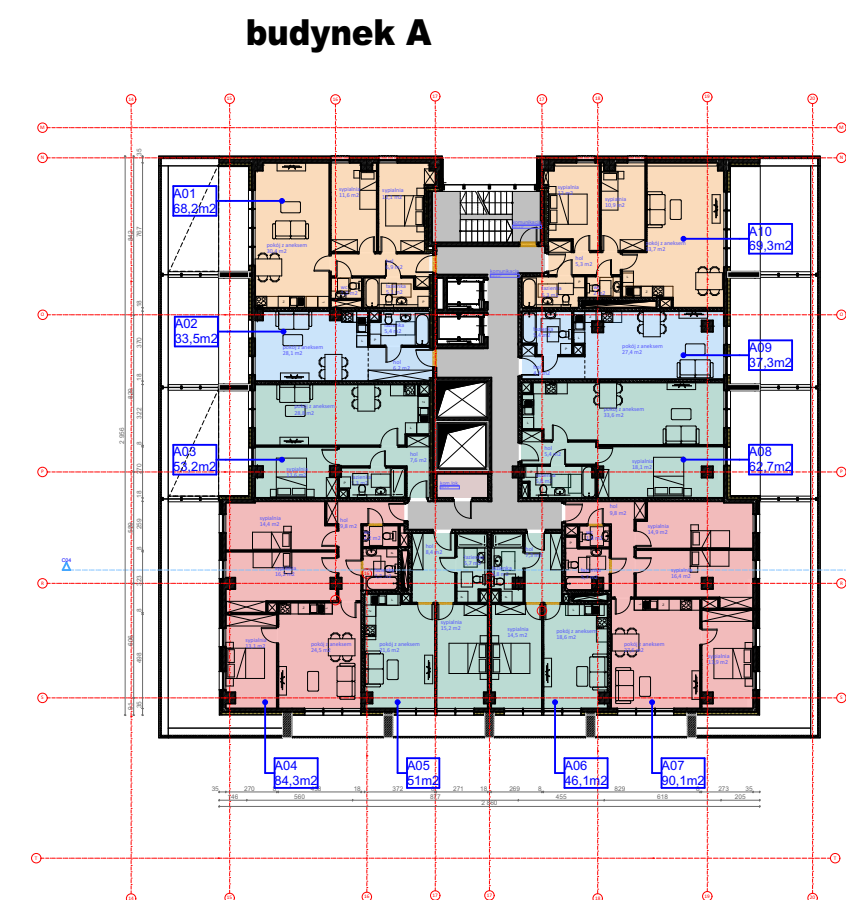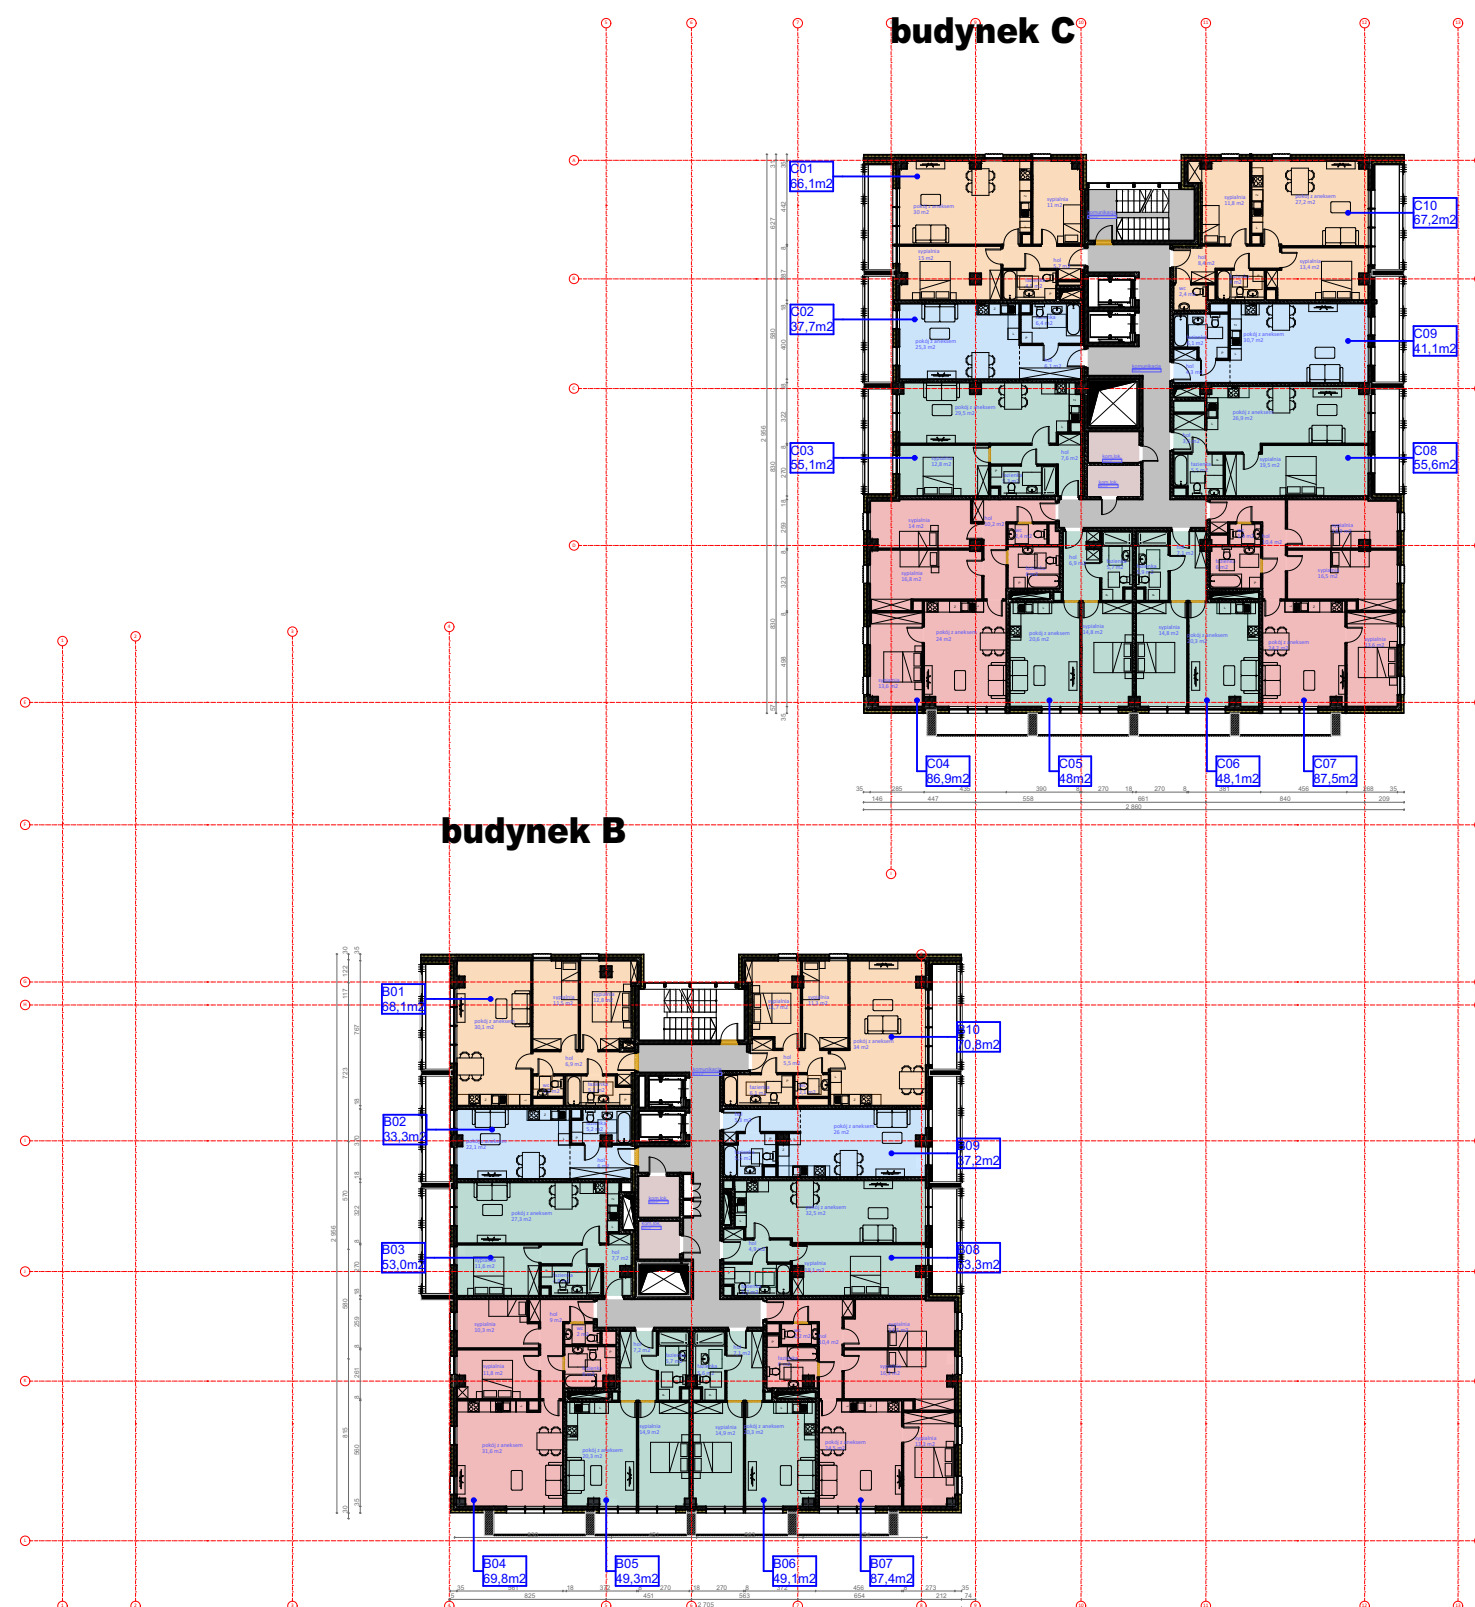



KONCEPCJA

**ZESPOŁU BUDYNKÓW WIELORODZINNYCH Z USŁUGAMI
W PARTERZE I GARAŻEM PODZIEMNYM**

przy ul. Rozłogi / Lazurowej w Warszawie

BIURO PROJEKTÓW
KAZIMIERSKI I RYBA SP.J.
ul. Żytnia 16 / F
01-014, Warszawa
tel: +48 22 632 32 02
email: biuro@kir-architekci.com



WIZUALIZACJE WERSJA 1



KONCEPCJA
ZESPOŁU BUDYNKÓW WIELORODZINNYCH Z USŁUGAMI
W PARTERZE I GARAŻEM PODZIEMNYM
przy ul. Rozłogi / Lazurowej w Warszawie

BIURO PROJEKTÓW
KAZIMIERSKI I RYBA SP.J.
ul. Żytnia 16 / F
01-014, Warszawa
tel: +48 22 632 32 02
email: biuro@kir-architekci.com



WIZUALIZACJE WERSJA 1



KONCEPCJA
ZESPOŁU BUDYNKÓW WIELORODZINNYCH Z USŁUGAMI
W PARTERZE I GARAŻEM PODZIEMNYM
przy ul. Rozłogi / Lazurowej w Warszawie

BIURO PROJEKTÓW
KAZIMIERSKI I RYBA SP.J.
ul. Żytnia 16 / F
01-014, Warszawa
tel: +48 22 632 32 02
email: biuro@kir-architekci.com



KONCEPCJA

**ZESPOŁU BUDYNKÓW WIELORODZINNYCH Z USŁUGAMI
W PARTERZE I GARAŻEM PODZIEMNYM**

przy ul. Rozłogi / Lazurowej w Warszawie

BIURO PROJEKTÓW
KAZIMIERSKI I RYBA SP.J.
ul. Żytnia 16 / F
01-014, Warszawa
tel: +48 22 632 32 02
email: biuro@kir-architekci.com



WIZUALIZACJE WERSJA 1



WIZUALIZACJE WERSJA 2

KONCEPCJA

**ZESPOŁU BUDYNKÓW WIELORODZINNYCH Z USŁUGAMI
W PARTERZE I GARAŻEM PODZIEMNYM**

przy ul. Rozłogi / Lazurowej w Warszawie

BIURO PROJEKTÓW
KAZIMIERSKI I RYBA SP.J.
ul. Żytnia 16 / F
01-014, Warszawa
tel: +48 22 632 32 02
email: biuro@kir-architekci.com

