


Załącznik do uchwały Rady Nadzorczej nr 36/2022 z dnia 17.08.2022r.

Zagospodarowanie terenu objętego inwestycją "Lazurowe Centrum" wg nowej koncepcji.

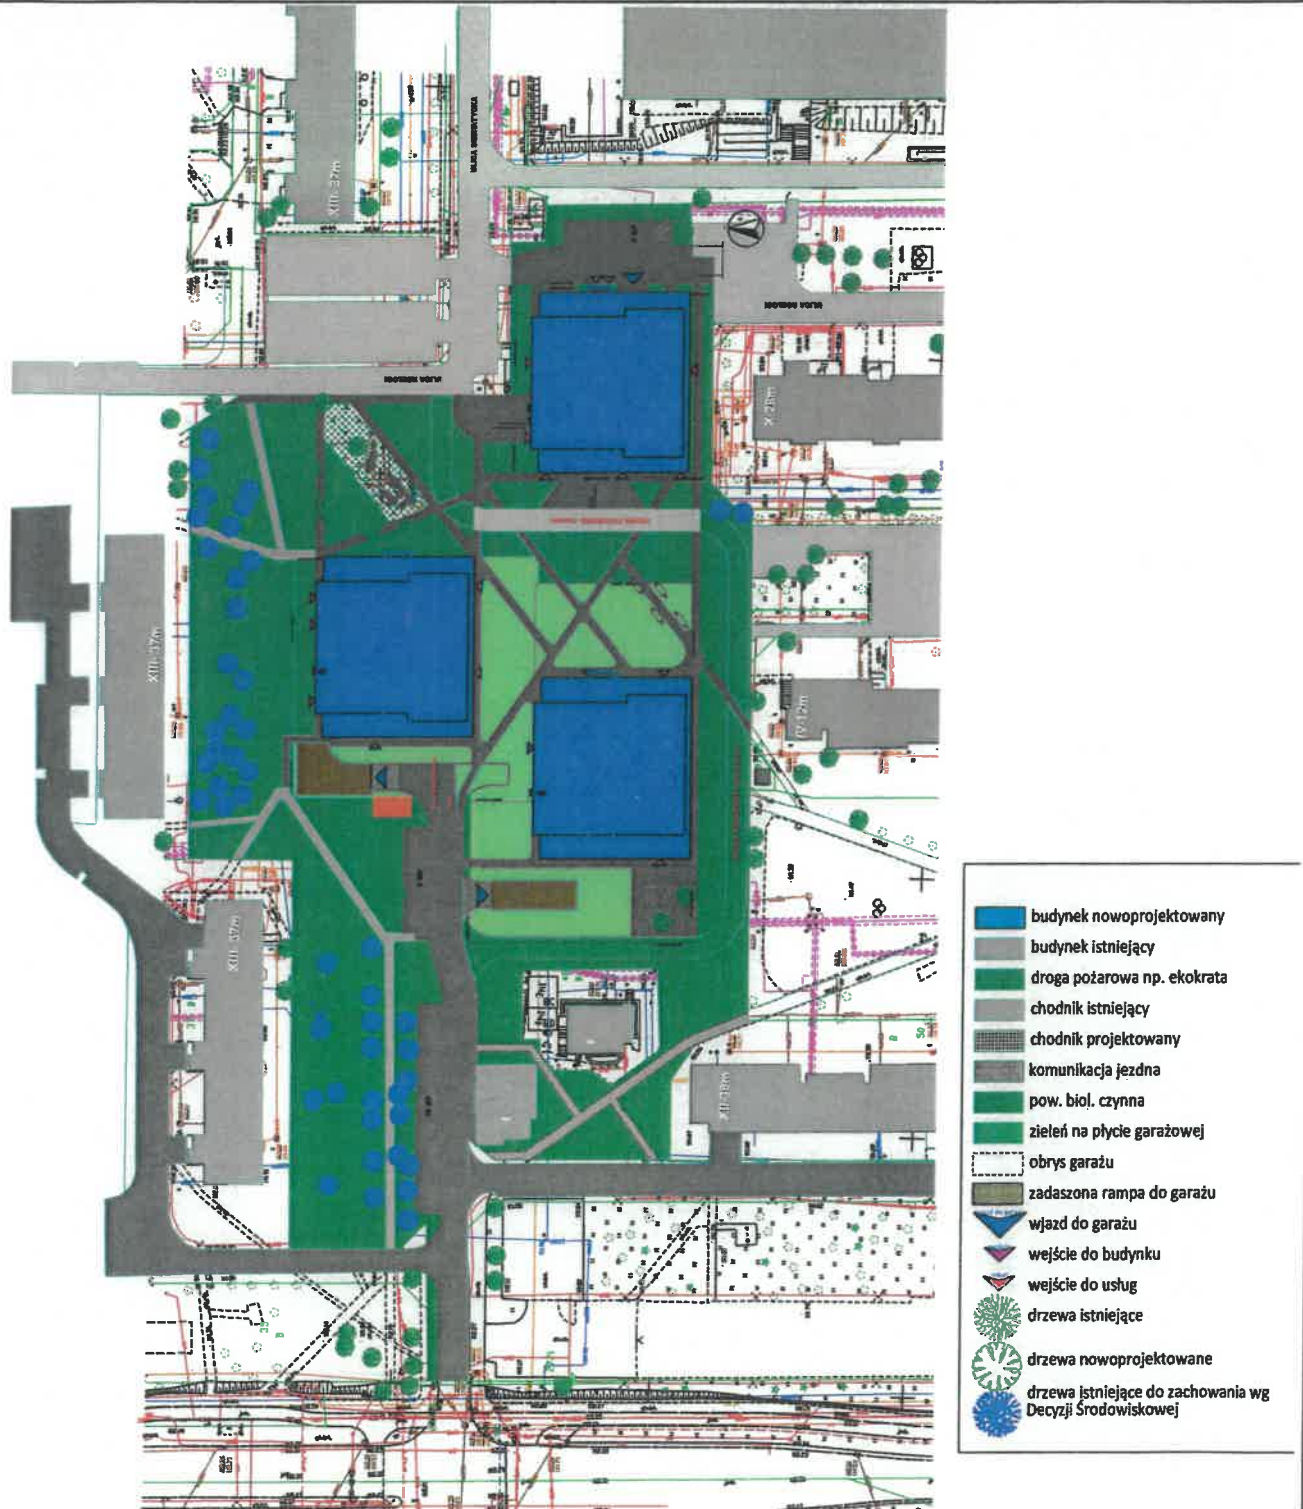

[Handwritten signatures]