


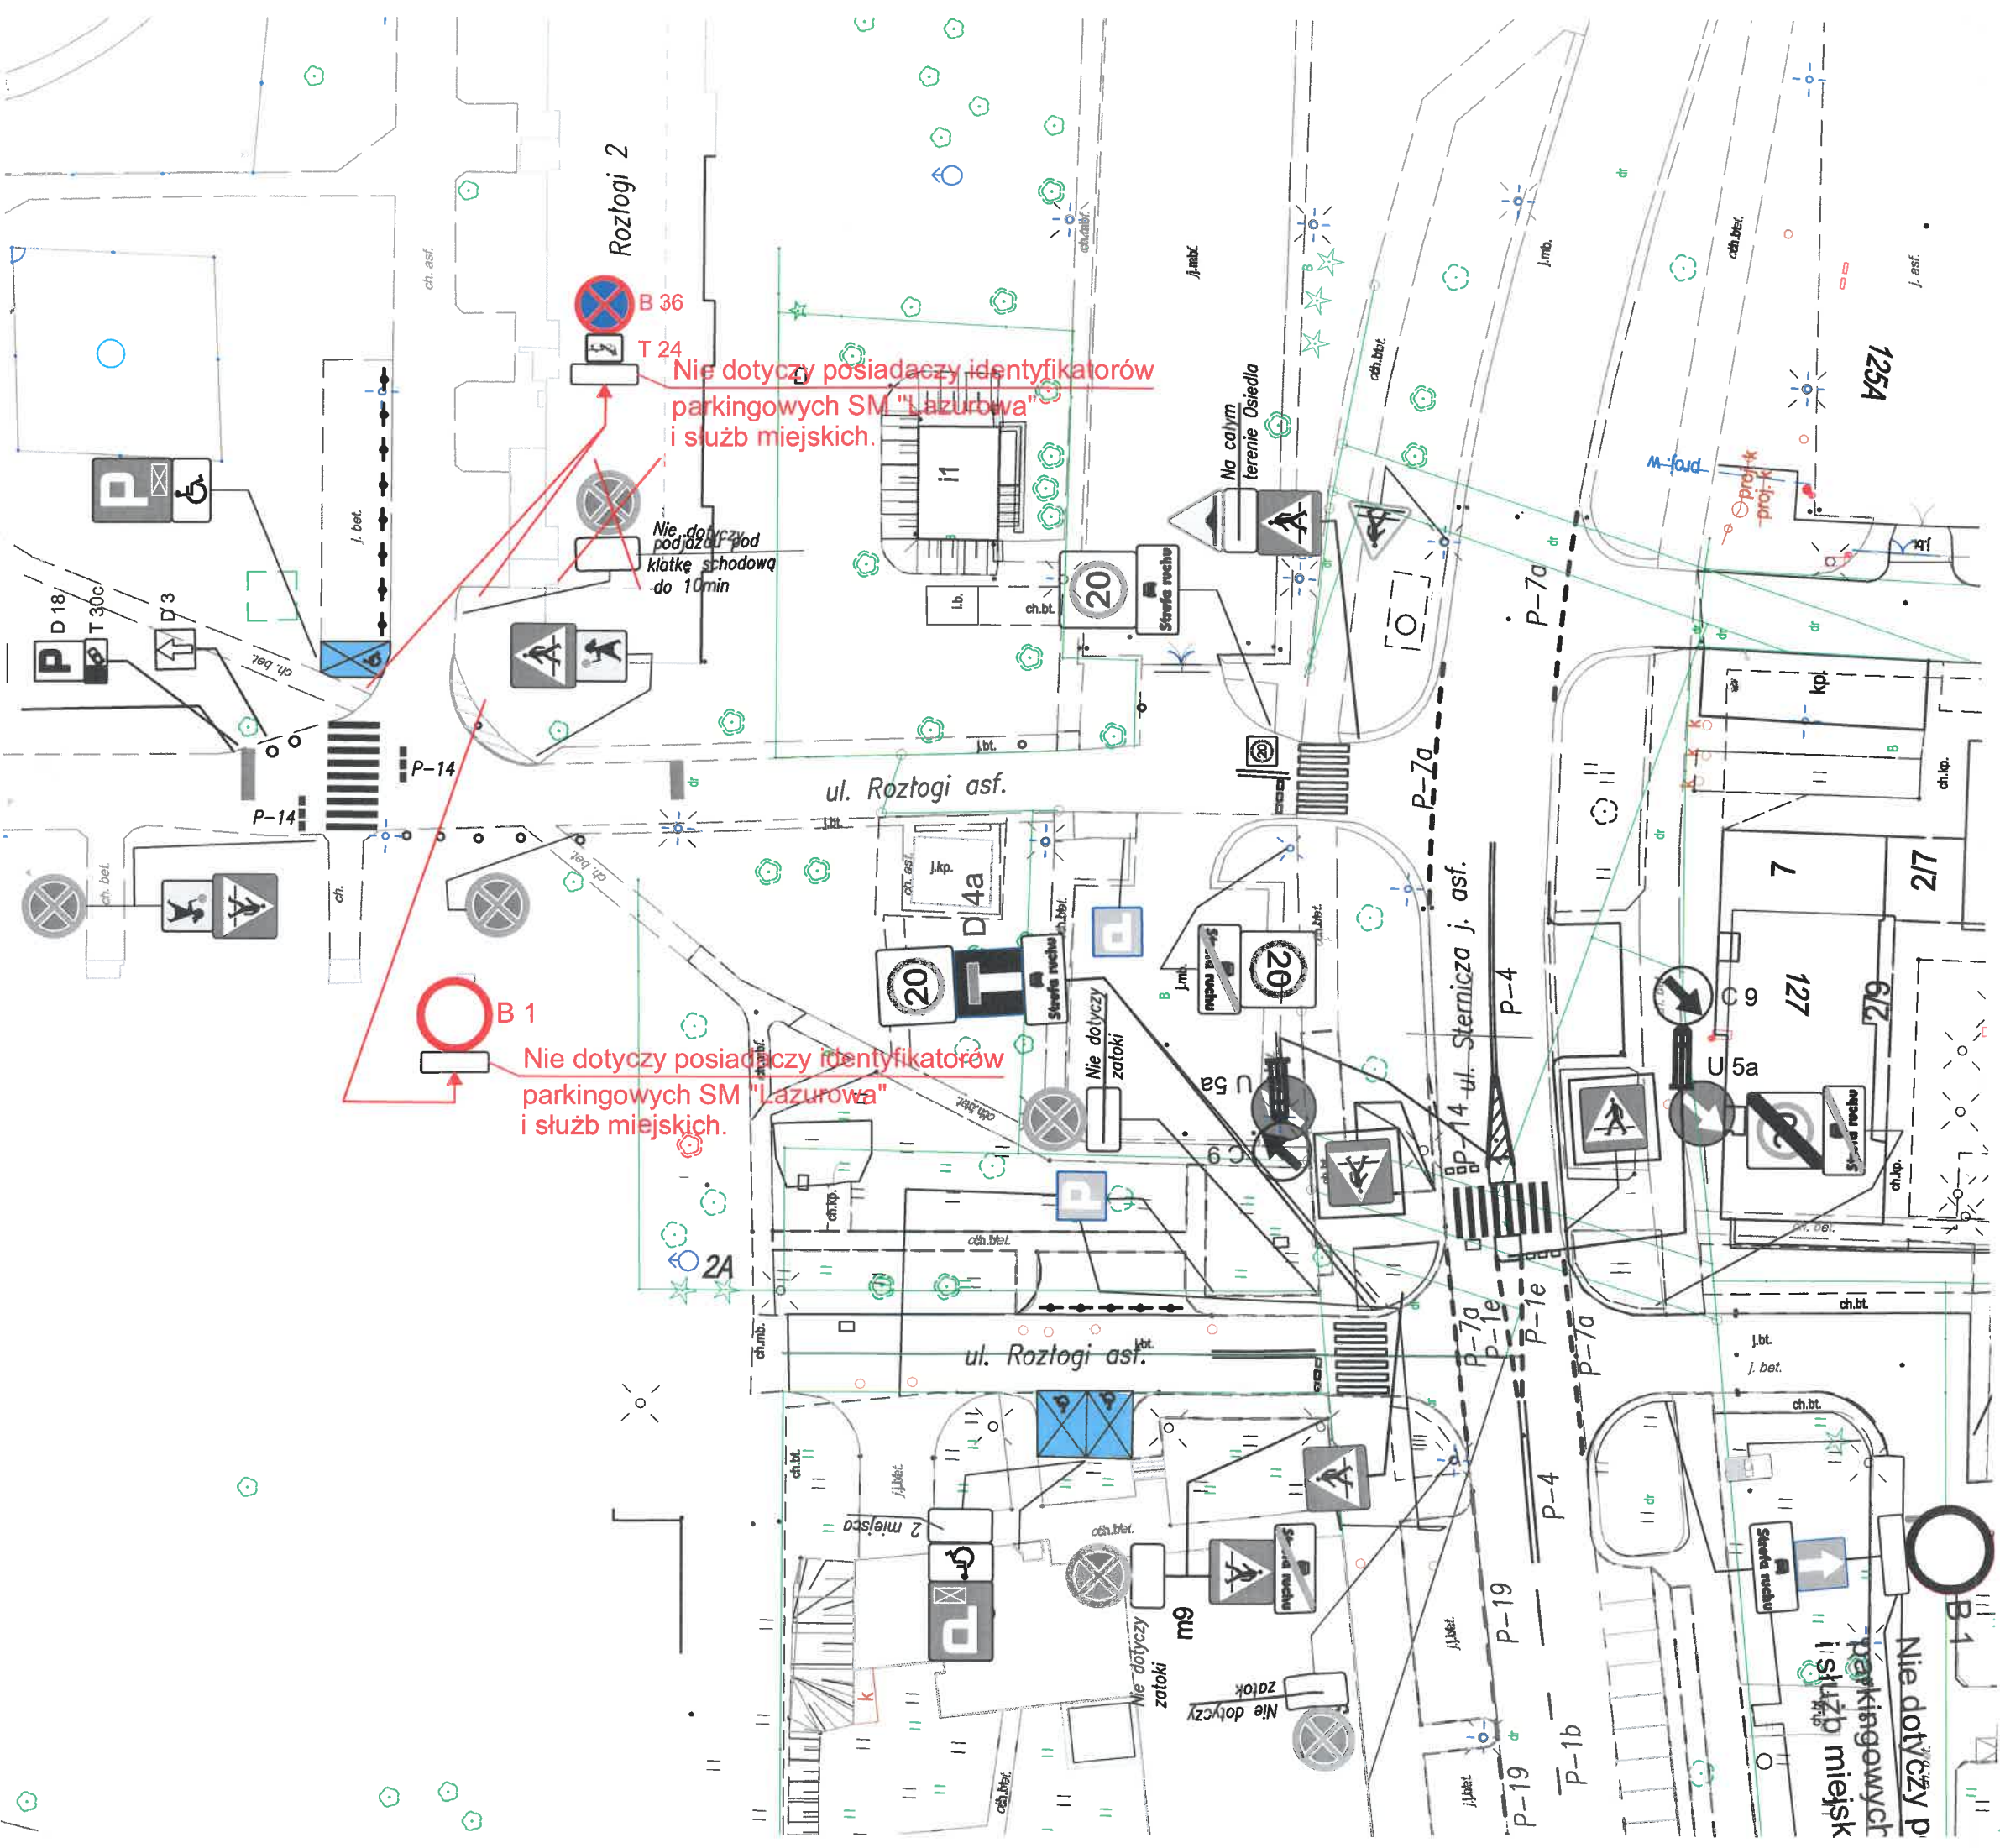

Legenda:

-  B 1 Nie dotyczy posiadaczy identyfikatorów parkingowych SM "Lazurowa" i służb miejskich. Znaki pionowe projektowane
-  B-36 Znaki pionowe istniejące

 MARTECH 03-285 Warszawa ul. Kondratowicza 29/34 tel. 501-891-679, 22 241 54 53 www.mzmartech.pl, kontakt@mzmartech.pl		Nr.rys.	Skala:
		1	1:500
OBIEKT Droga wewnętrzna przy budynku Rozłogi 2 w Warszawie.			
NAZWA Aktualizacja projektu stałej organizacji ruchu.			
PROJEKTOWAŁ	mgr inż Marek Zieliński	03.2025	