



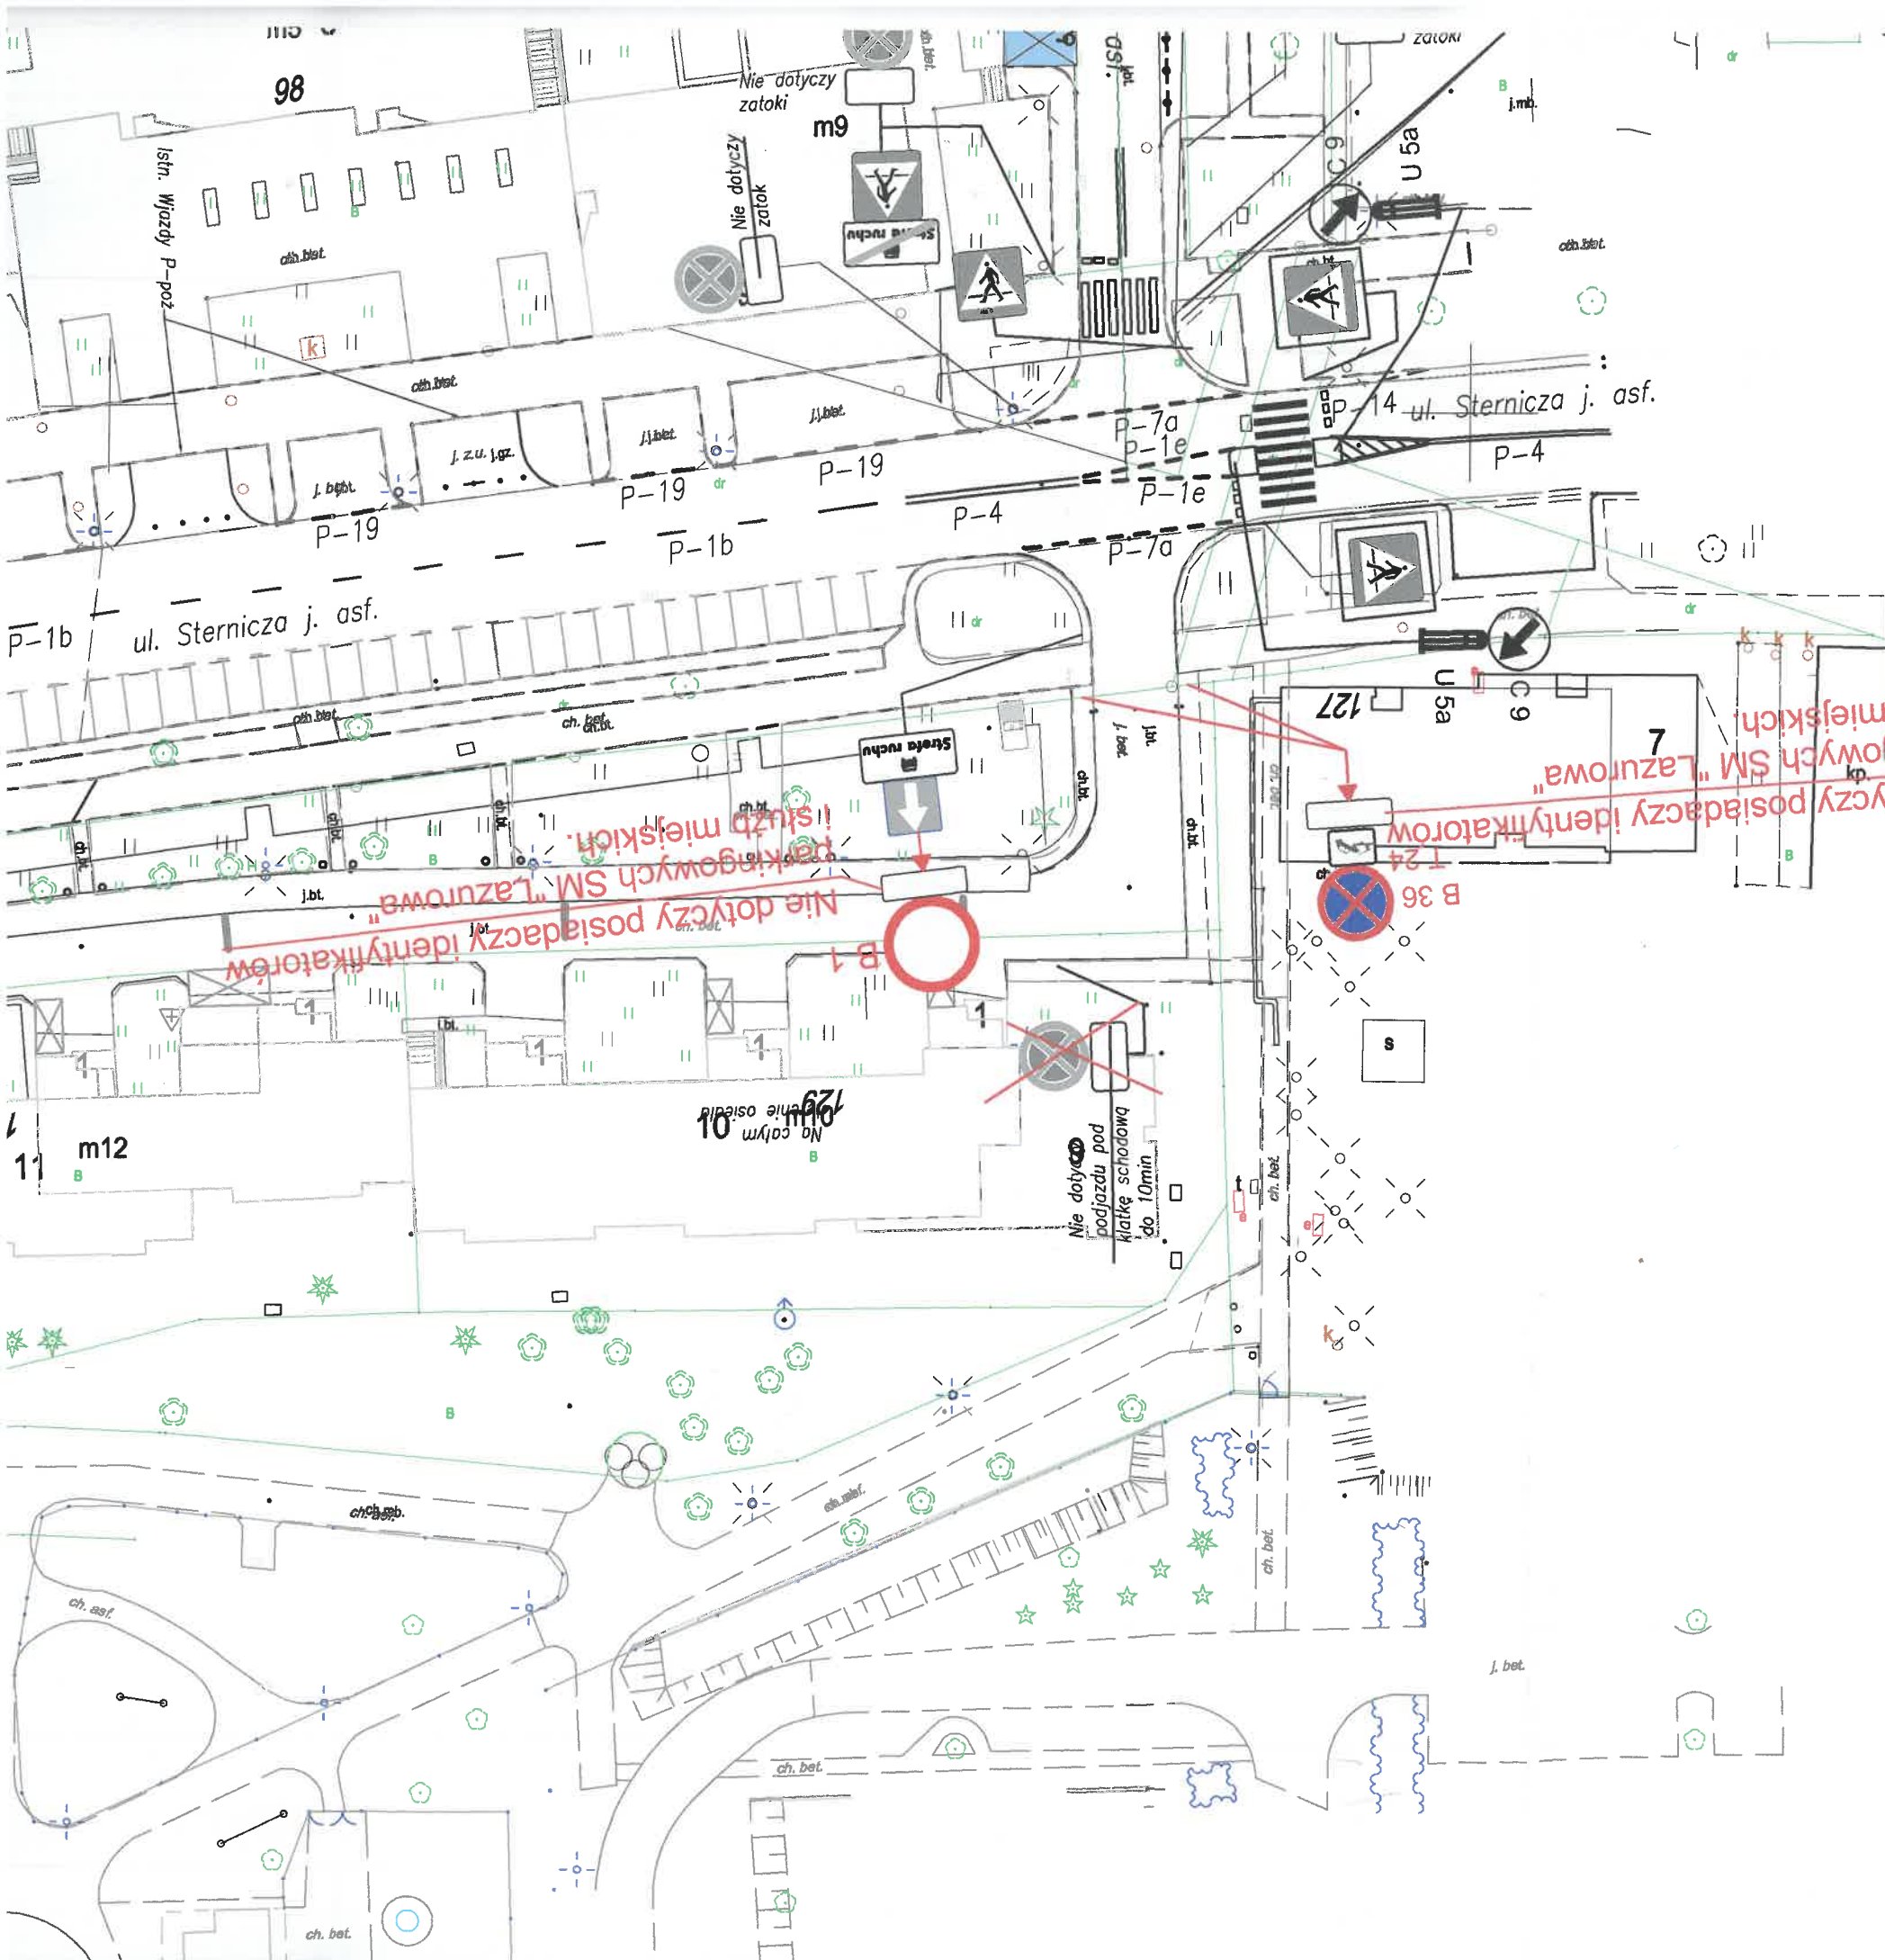

Legenda:

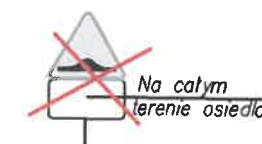

Znaki istniejące
do likwidacji



Nie dotyczy posiadaczy identyfikatorów
parkingowych SM "Lazurowa"
i służb miejskich i służb SM "Rozłogi".

Znaki pionowe
projektowane

P-4

Znaki poziome istniejące



Znaki pionowe istniejące

 **MARTECH**
03-285 Warszawa ul. Kondratowicza 29/34
tel. 501-891-679, 22 241 54 53
www.mzmartech.pl, kontakt@mzmartech.pl

Nr.rys. Skala:
1 1:500

OBIEKT

Droga wewnętrzna przy budynku Sternicza 129 i 131
oraz Lazurowa 2 i 2a w Warszawie.

NAZWA

Aktualizacja projektu stałej organizacji ruchu.

PROJEKTOWAŁ mgr inż Marek Zieliński

02.2023 

03-285 Warszawa, ul. Kondratowicza 29 m. 34
tel.: 22 241 54 53, fax: 22 252 63 90
kcm: 501 891 679
REGON 14 464575 NIP 118-152-56-22