










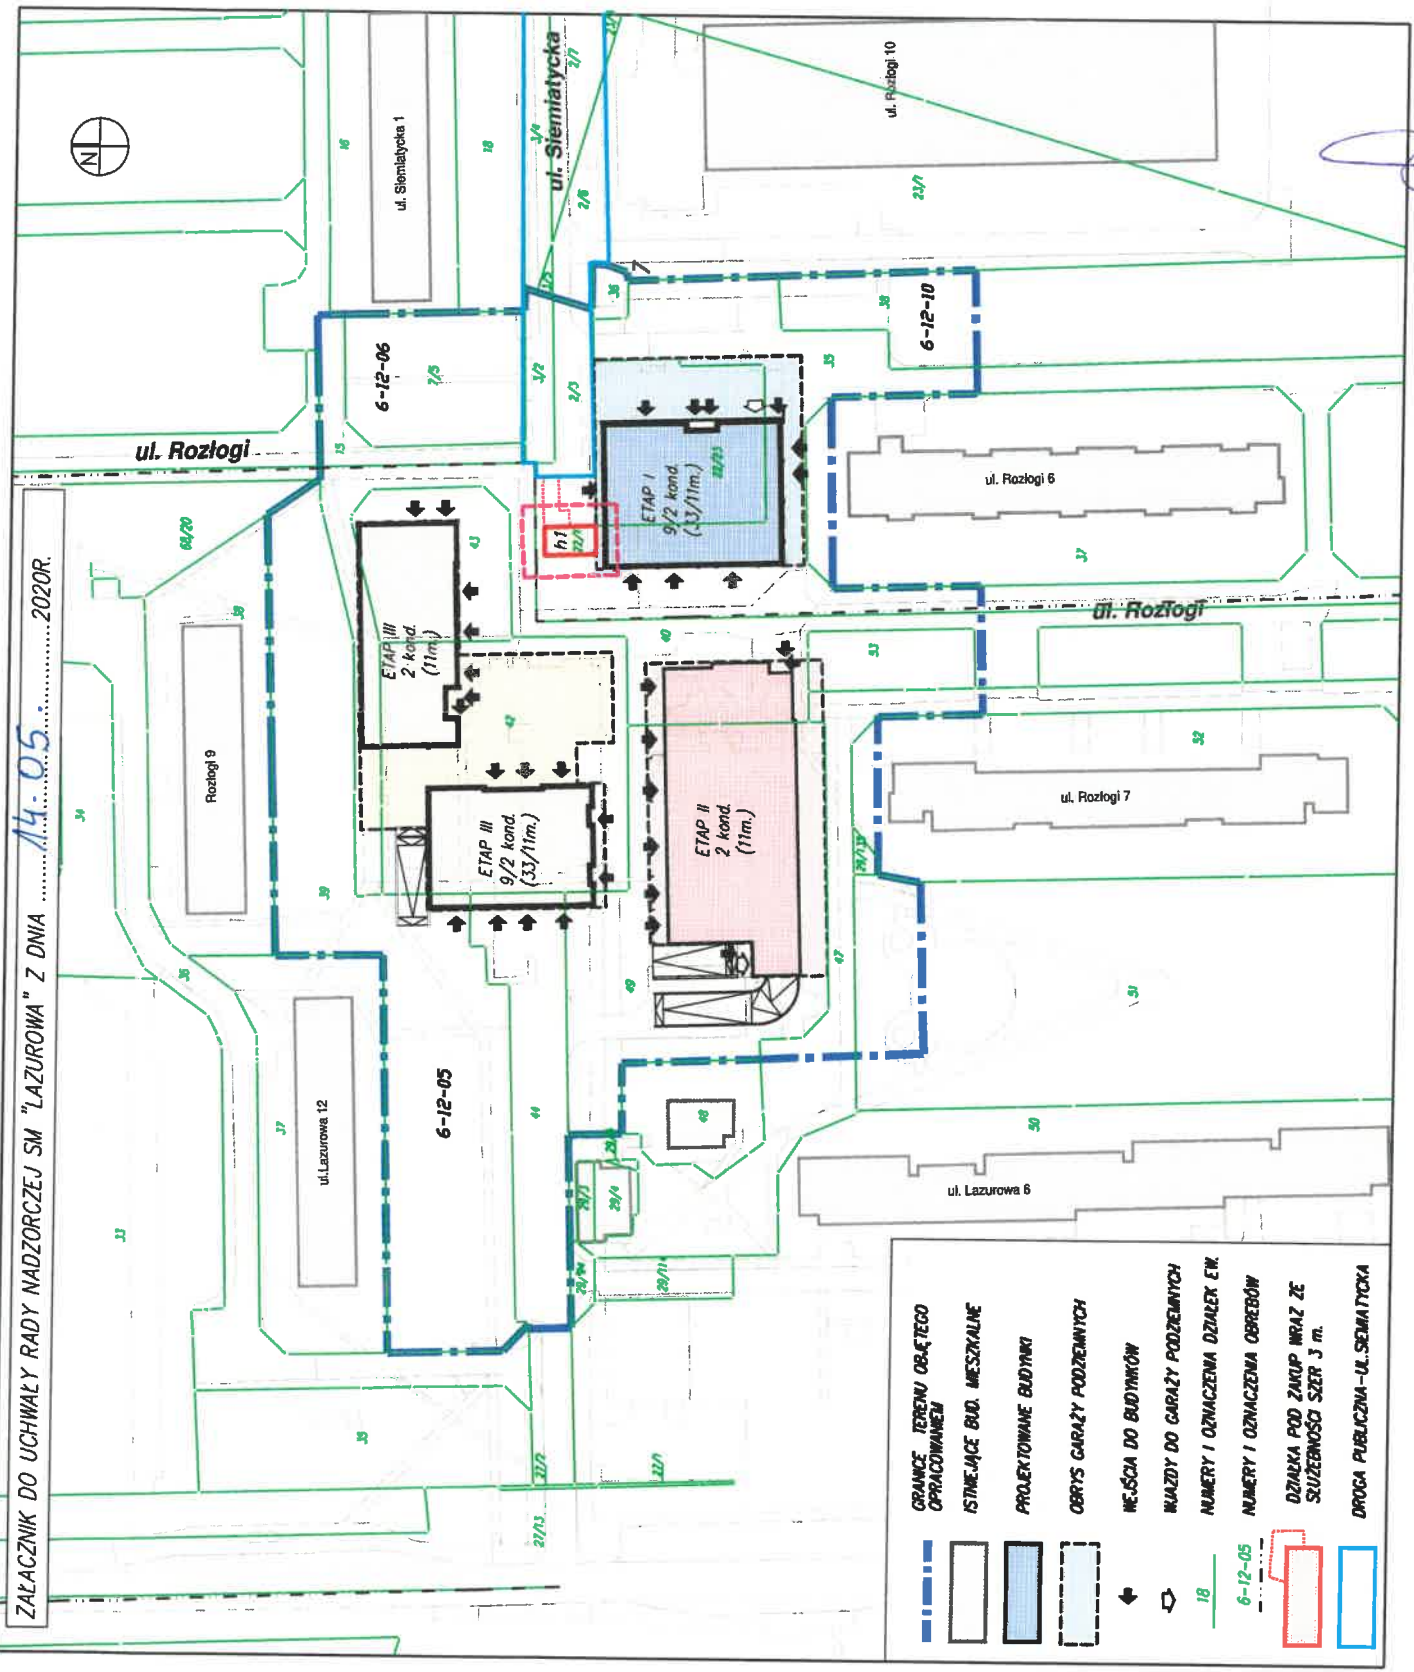

ZAŁĄCZNIK DO UCHWAŁY RADY NADZORCZEJ SM "LAZUROWA" Z DNIA14.05.....2020R.



-  GRANICE TERENU OBJĘTEGO OBRACOWANIEM
-  ISTNIEJĄCE BUD. MIESZKALNE
-  PROJEKTOWANE BUDYNKI
-  OBRYS GARAŻY PODZIEMNYCH
-  WEJŚCIA DO BUDYNKÓW
-  WIAZDY DO GARAŻY PODZIEMNYCH
-  NUMERY I OZNACZENIA DZIAŁEK EW.
-  NUMERY I OZNACZENIA OBRĘBÓW
-  DZIAŁKA POD ZAKUP WRAZ ZE SZEROKOŚCI SZER 3 m.
-  DROGA PUBLICZNA-UL. SIEMIATYCKA

Handwritten signature and initials in blue ink.