


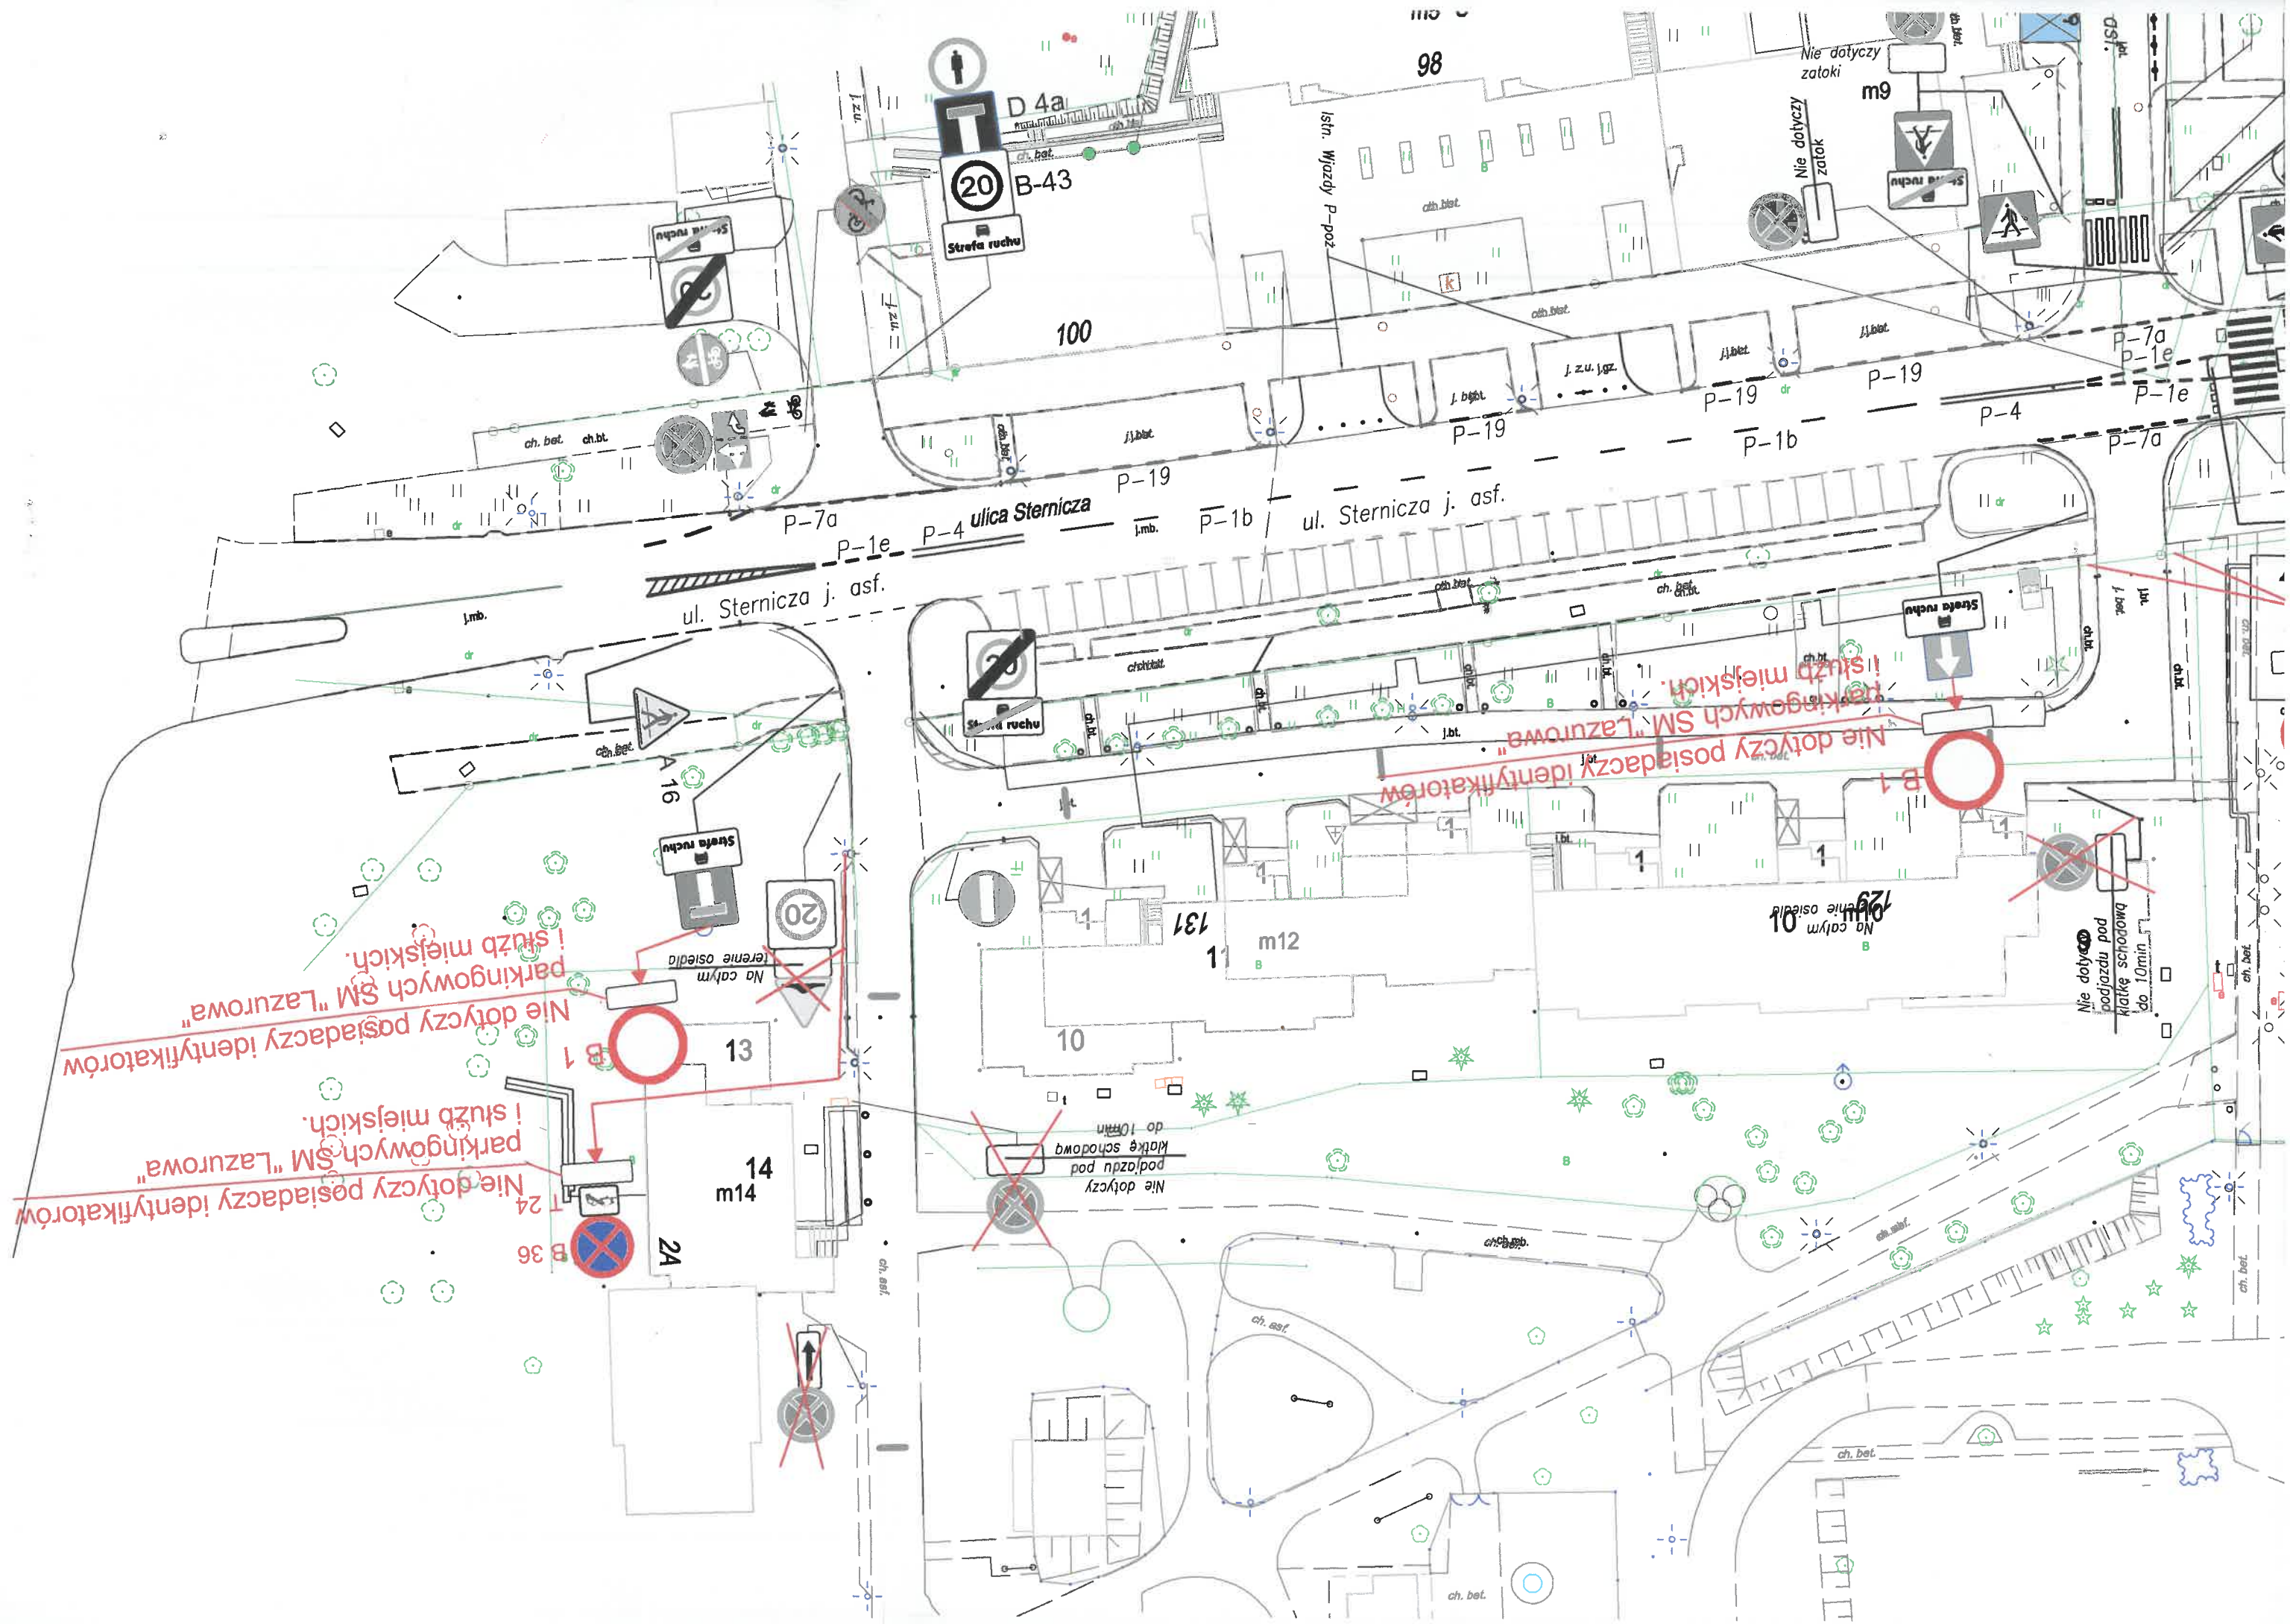

D 4a
B-43
Strefa ruchu

100

98

ul. Władzy P-poz

ul. Sternicza j. asf.

ul. Sternicza j. asf.

Nie dotyczy posiadaczy identyfikatorów parkingowych SM "Lazurowa" i służb miejskich.

Nie dotyczy posiadaczy identyfikatorów parkingowych SM "Lazurowa" i służb miejskich.

Nie dotyczy posiadaczy identyfikatorów parkingowych SM "Lazurowa" i służb miejskich.

Nie dotyczy podjazdu pod klatkę schodową do 10min

Nie dotyczy podjazdu pod klatkę schodową do 10min

Na całym terenie osiedla

Na całym terenie osiedla