


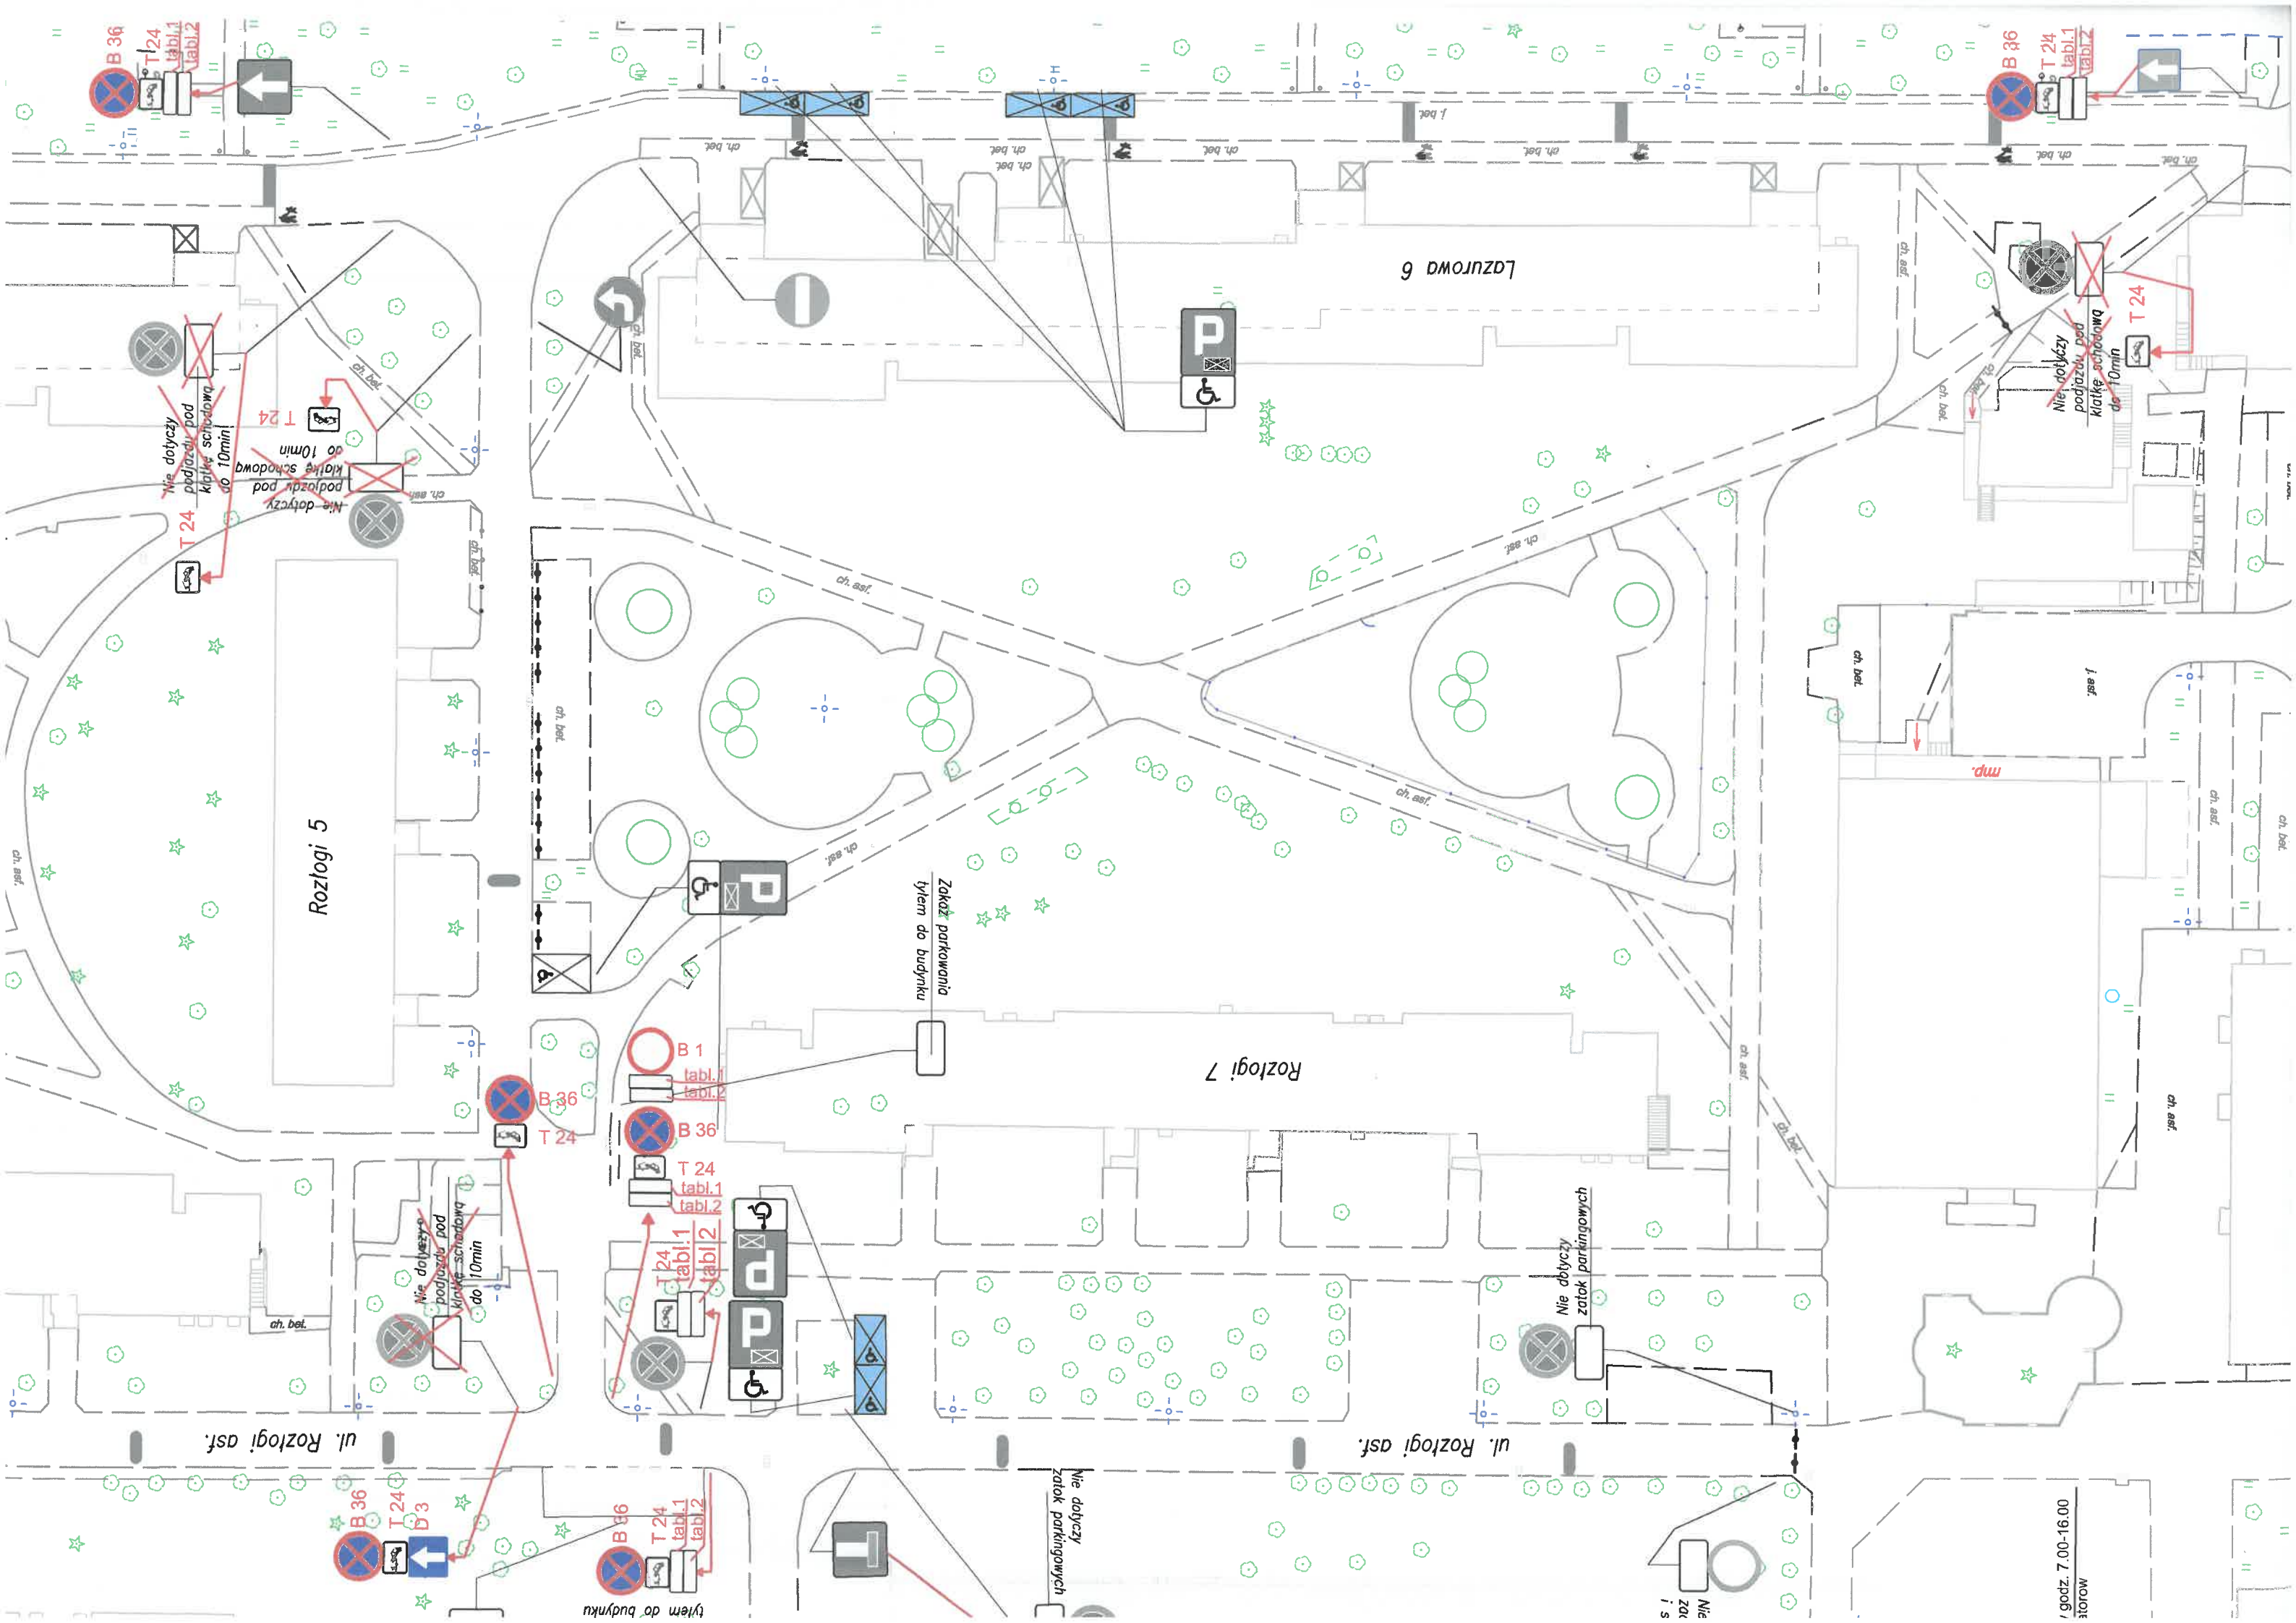

Rozłogi 5

Lazurowa 6

Rozłogi 7

ul. Rozłogi asf.

ul. Rozłogi asf.

MOJOT  
godz. 7.00-16.00

Zakaz parkowania  
tyłem do budynku

Nie dotyczy  
zatok parkingowych

Nie dotyczy  
zatok parkingowych  
tyłem do budynku

Nie dotyczy  
podjazdu pod  
klatkę schodową  
do 10min

Nie dotyczy  
podjazdu pod  
klatkę schodową  
do 10min

Nie dotyczy  
podjazdu pod  
klatkę schodową  
do 10min